


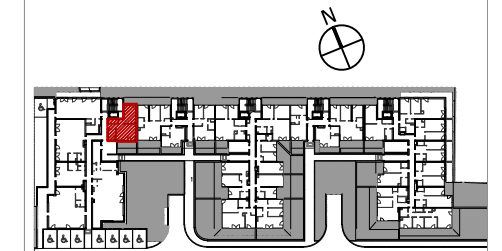

parter
lokalizacja mieszkania



Mieszkanie nr A1

1 KOMUNIKACJA	6,53m ²
2 WNĘKA SZAF	2,83m ²
3 SYPIALNIA	14,89m ²
4 SALON+ANEKS	19,66m ²
5 ŁAZIENKA	5,26m ²

TARAS	4,95m ²
TARAS	8,23m ²
OGRÓDEK	6,87m ²


SKALA 1:75

1. Powierzchnie pomieszczeń zgodne z Polską Normą PN-ISO 9836:1997.
2. Podane wymiary nie uwzględniają wykończenia ścian (tynków).
3. Na etapie projektu wykonawczego i w czasie realizacji obiektu, mogą wystąpić korekty w powierzchni lokalu, wymiarów pomieszczeń i układzie ścian.
4. Niniejsza karta katalogowa przedstawia przykładową aranżację mieszkania.

Rysunek objęty prawami autorskimi firmy:
"Detan Spółka z ograniczoną odpowiedzialnością"



Projektant:
DETAN Sp. z o.o.
ul. Stowackiego 16
25-365 Kielce
tel. (+48)041 361 36 65

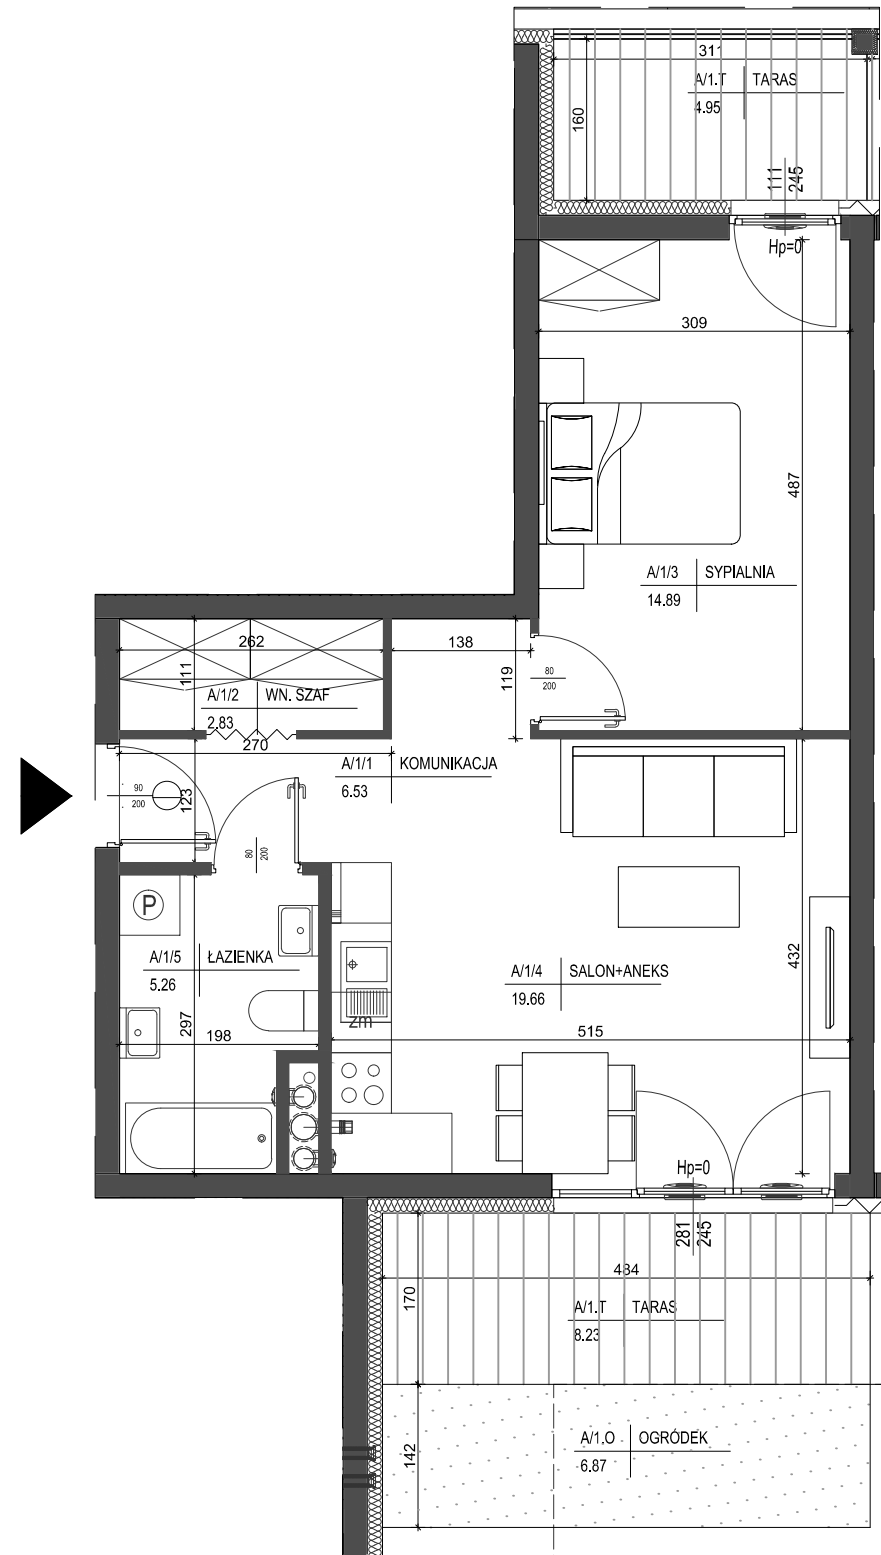

ściana zewnętrzna gr. 24cm
+ izolacja gr. 15cm

ścianki działowe murowane gr. 24cm, 12cm i 8cm

