


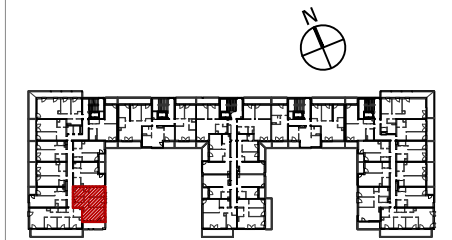

II piętro
lokalizacja mieszkania



Mieszkanie nr A15

1 KOMUNIKACJA	8,28m ²
2 WNĘKA SZAF	3,43m ²
3 ŁAZIENKA	5,75m ²
4 WNĘKA SZAF	1,36m ²
5 SYPIALNIA	10,22m ²
6 POKÓJ	10,34m ²
7 SALON+ANEKS	18,99m ²

58,37m²

BALKON 10,80m²


SKALA 1:50

1. Powierzchnie pomieszczeń zgodne z Polską Normą PN-ISO 9836:1997.
2. Podane wymiary nie uwzględniają wykończenia ścian (tynków).
3. Na etapie projektu wykonawczego i w czasie realizacji obiektu, mogą wystąpić korekty w powierzchni lokalu, wymiarów pomieszczeń i układzie ścian.
4. Niniejsza karta katalogowa przedstawia przykładową aranżację mieszkania.

Rysunek objęty prawami autorskimi firmy:
"Detan Spółka z ograniczoną odpowiedzialnością"



Projektant:
DETAN Sp. z o.o.
ul. Stowackiego 16
25-365 Kielce
tel. (+48)041 361 36 65

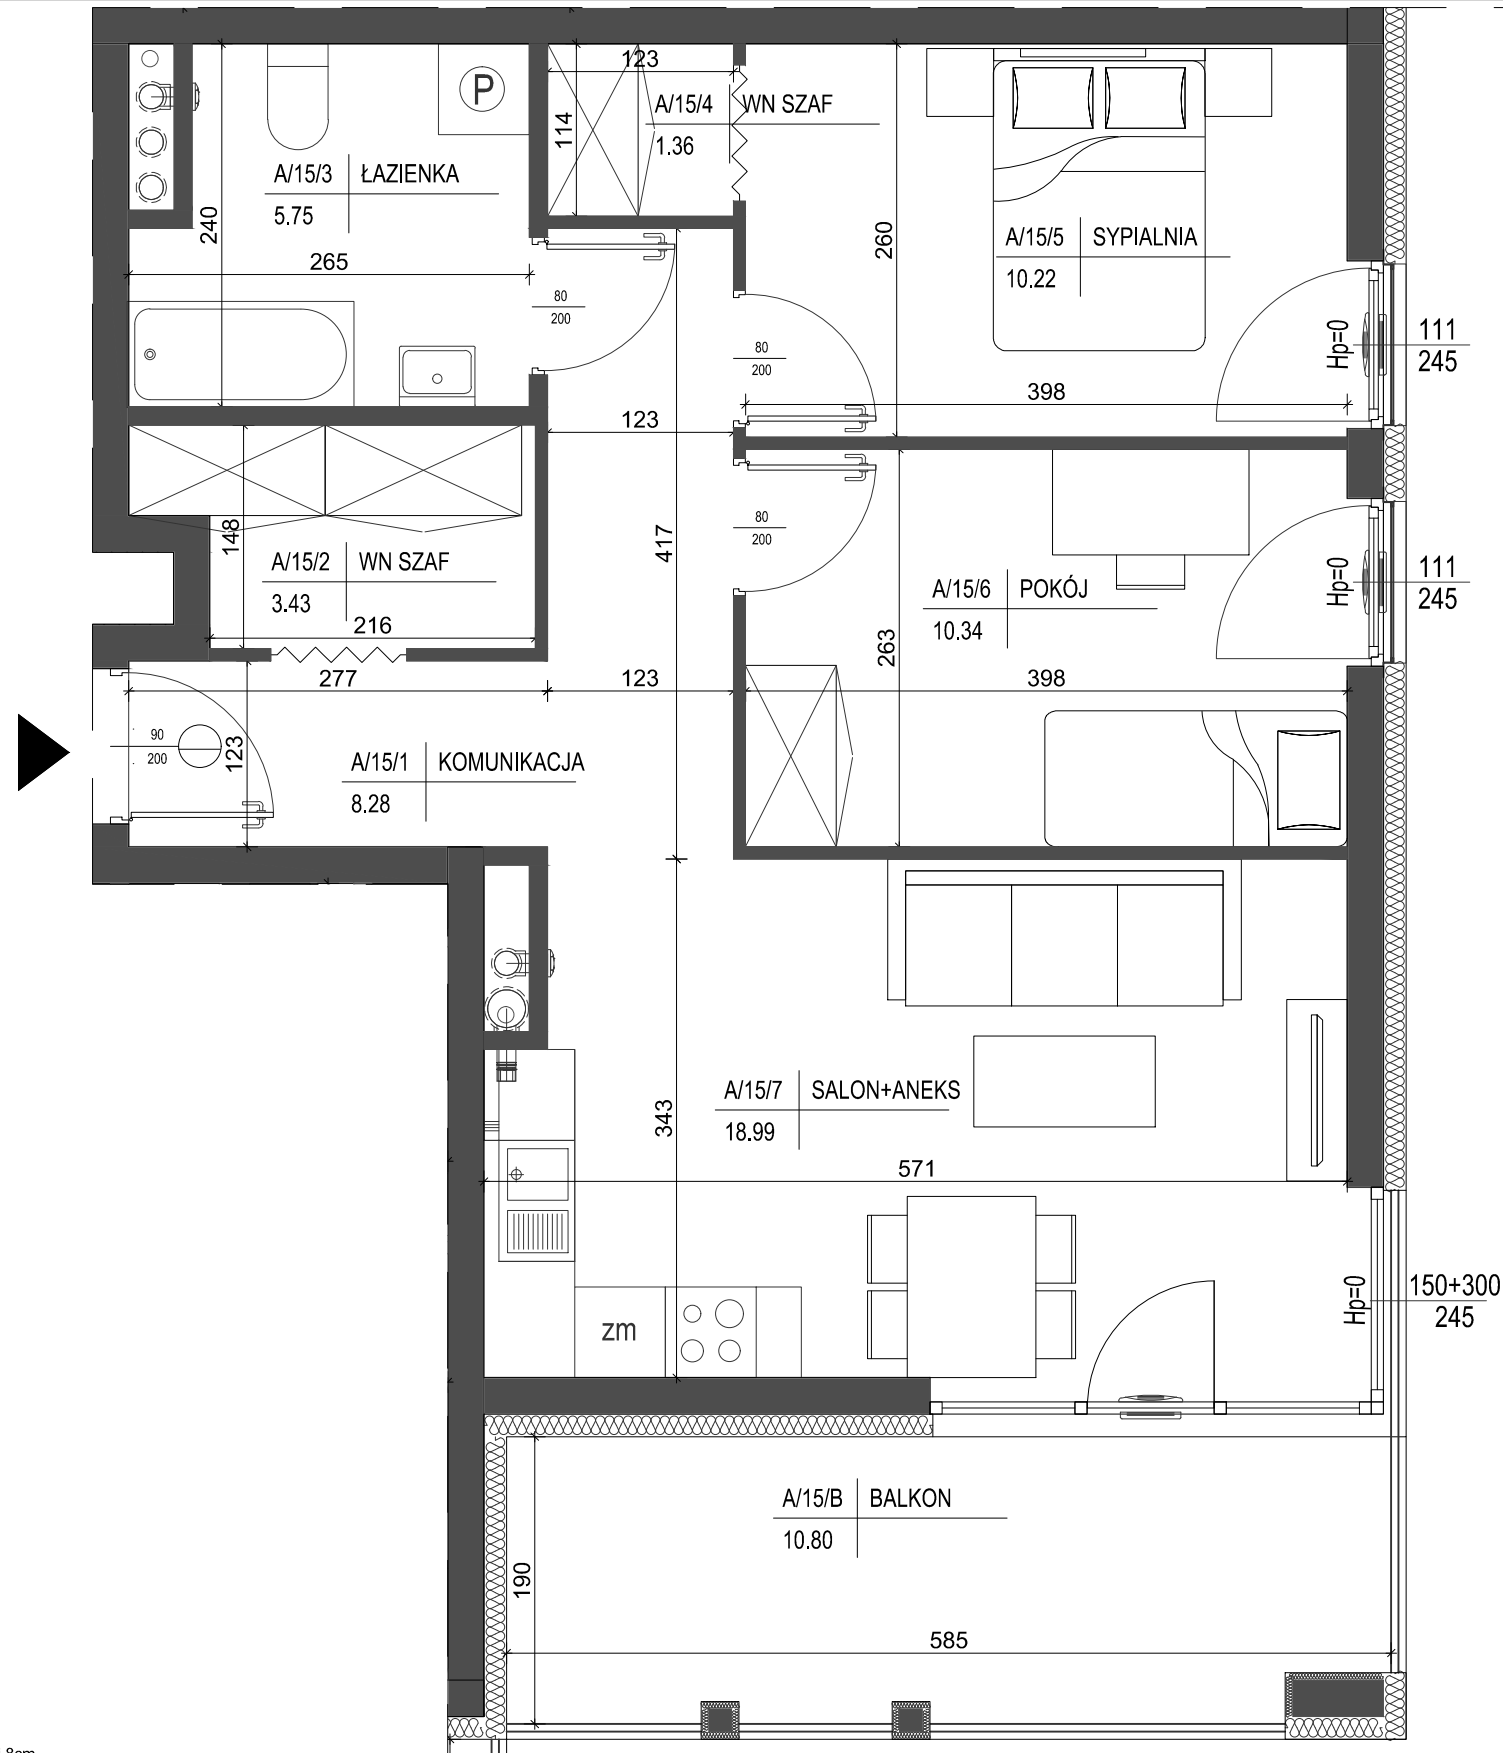

ściana zewnętrzna gr. 24cm
+ izolacja gr. 15cm

ścianki działowe murowane gr. 24cm, 12cm i 8cm

0 1m 2m 4m