


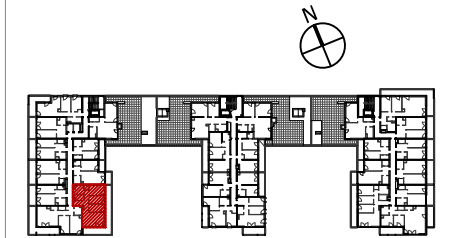

III piętro  
lokalizacja mieszkania



Mieszkanie nr A25

1 KOMUNIKACJA	8,36m <sup>2</sup>
2 WNĘKA SZAF	3,43m <sup>2</sup>
3 ŁAZIENKA	5,75m <sup>2</sup>
4 WNĘKA SZAF	1,42m <sup>2</sup>
5 SYPIALNIA	10,61m <sup>2</sup>
6 POKÓJ	8,40m <sup>2</sup>
7 POKÓJ	8,40m <sup>2</sup>
8 SALON+ANEKS	22,80m <sup>2</sup>

	69,17m <sup>2</sup>
BALKON	32,43m <sup>2</sup>


SKALA 1:75

- 1.Powierzchnie pomieszczeń zgodne z Polską Normą PN-ISO 9836:1997.
- 2.Podane wymiary nie uwzględniają wykończenia ścian(tynków).
- 3.Na etapie projektu wykonawczego i w czasie realizacji obiektu, mogą wystąpić korekty w powierzchni lokalu, wymiarów pomieszczeń i układzie ścian.
- 4.Niniejsza karta katalogowa przedstawia przykładową aranżację mieszkania.

Rysunek objęty prawami autorskimi firmy:  
"Detan Spółka z ograniczoną odpowiedzialnością"



Projektant:  
DETAN Sp. z o.o.  
ul. Stowackiego 16  
25-365 Kielce  
tel. (+48)041 361 36 65

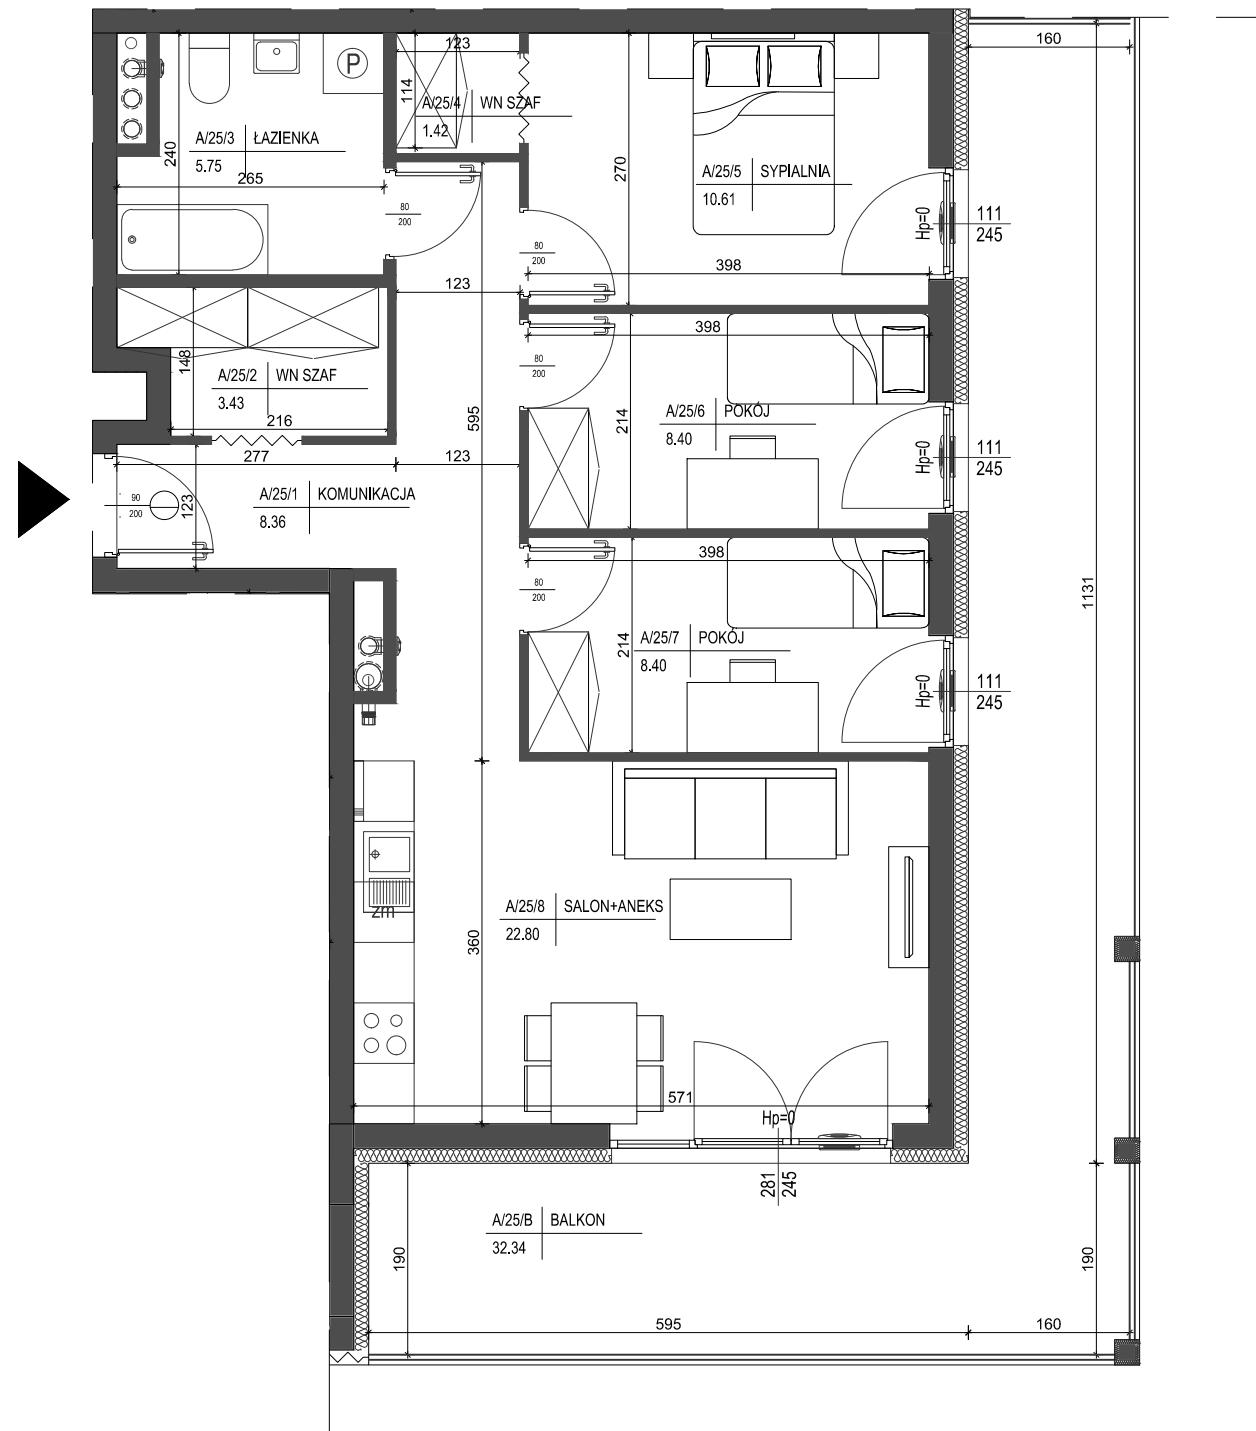

ściana zewnętrzna gr. 24cm  
+ izolacja gr. 15cm

ścianki działowe murowane gr. 24cm, 12cm i 8cm

