


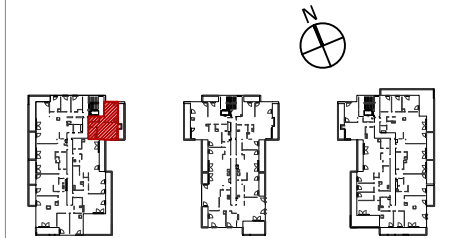

V piętro
lokalizacja mieszkania



Mieszkanie nr A42

1 KOMUNIKACJA	2,54m ²
2 WNĘKA SZAF	2,83m ²
3 SYPIALNIA	15,37m ²
4 SALON+ANEKS	23,16m ²
5 ŁAZIENKA	5,26m ²

	49,16m ²
BALKON	14,07m ²


SKALA 1:50

- 1.Powierzchnie pomieszczeń zgodnie z Polską Normą PN-ISO 9836:1997.
- 2.Podane wymiary nie uwzględniają wykończenia ścian(tynków).
- 3.Na etapie projektu wykonawczego i w czasie realizacji obiektu, mogą wystąpić korekty w powierzchni lokalu, wymiarów pomieszczeń i układzie ścian.
- 4.Niniejsza karta katalogowa przedstawia przykładową aranżację mieszkania.

Rysunek objęty prawami autorskimi firmy:
"Detan Spółka z ograniczoną odpowiedzialnością"



Projektant:
DETAN Sp. z o.o.
ul. Stowackiego 16
25-365 Kielce
tel. (+48)041 361 36 65

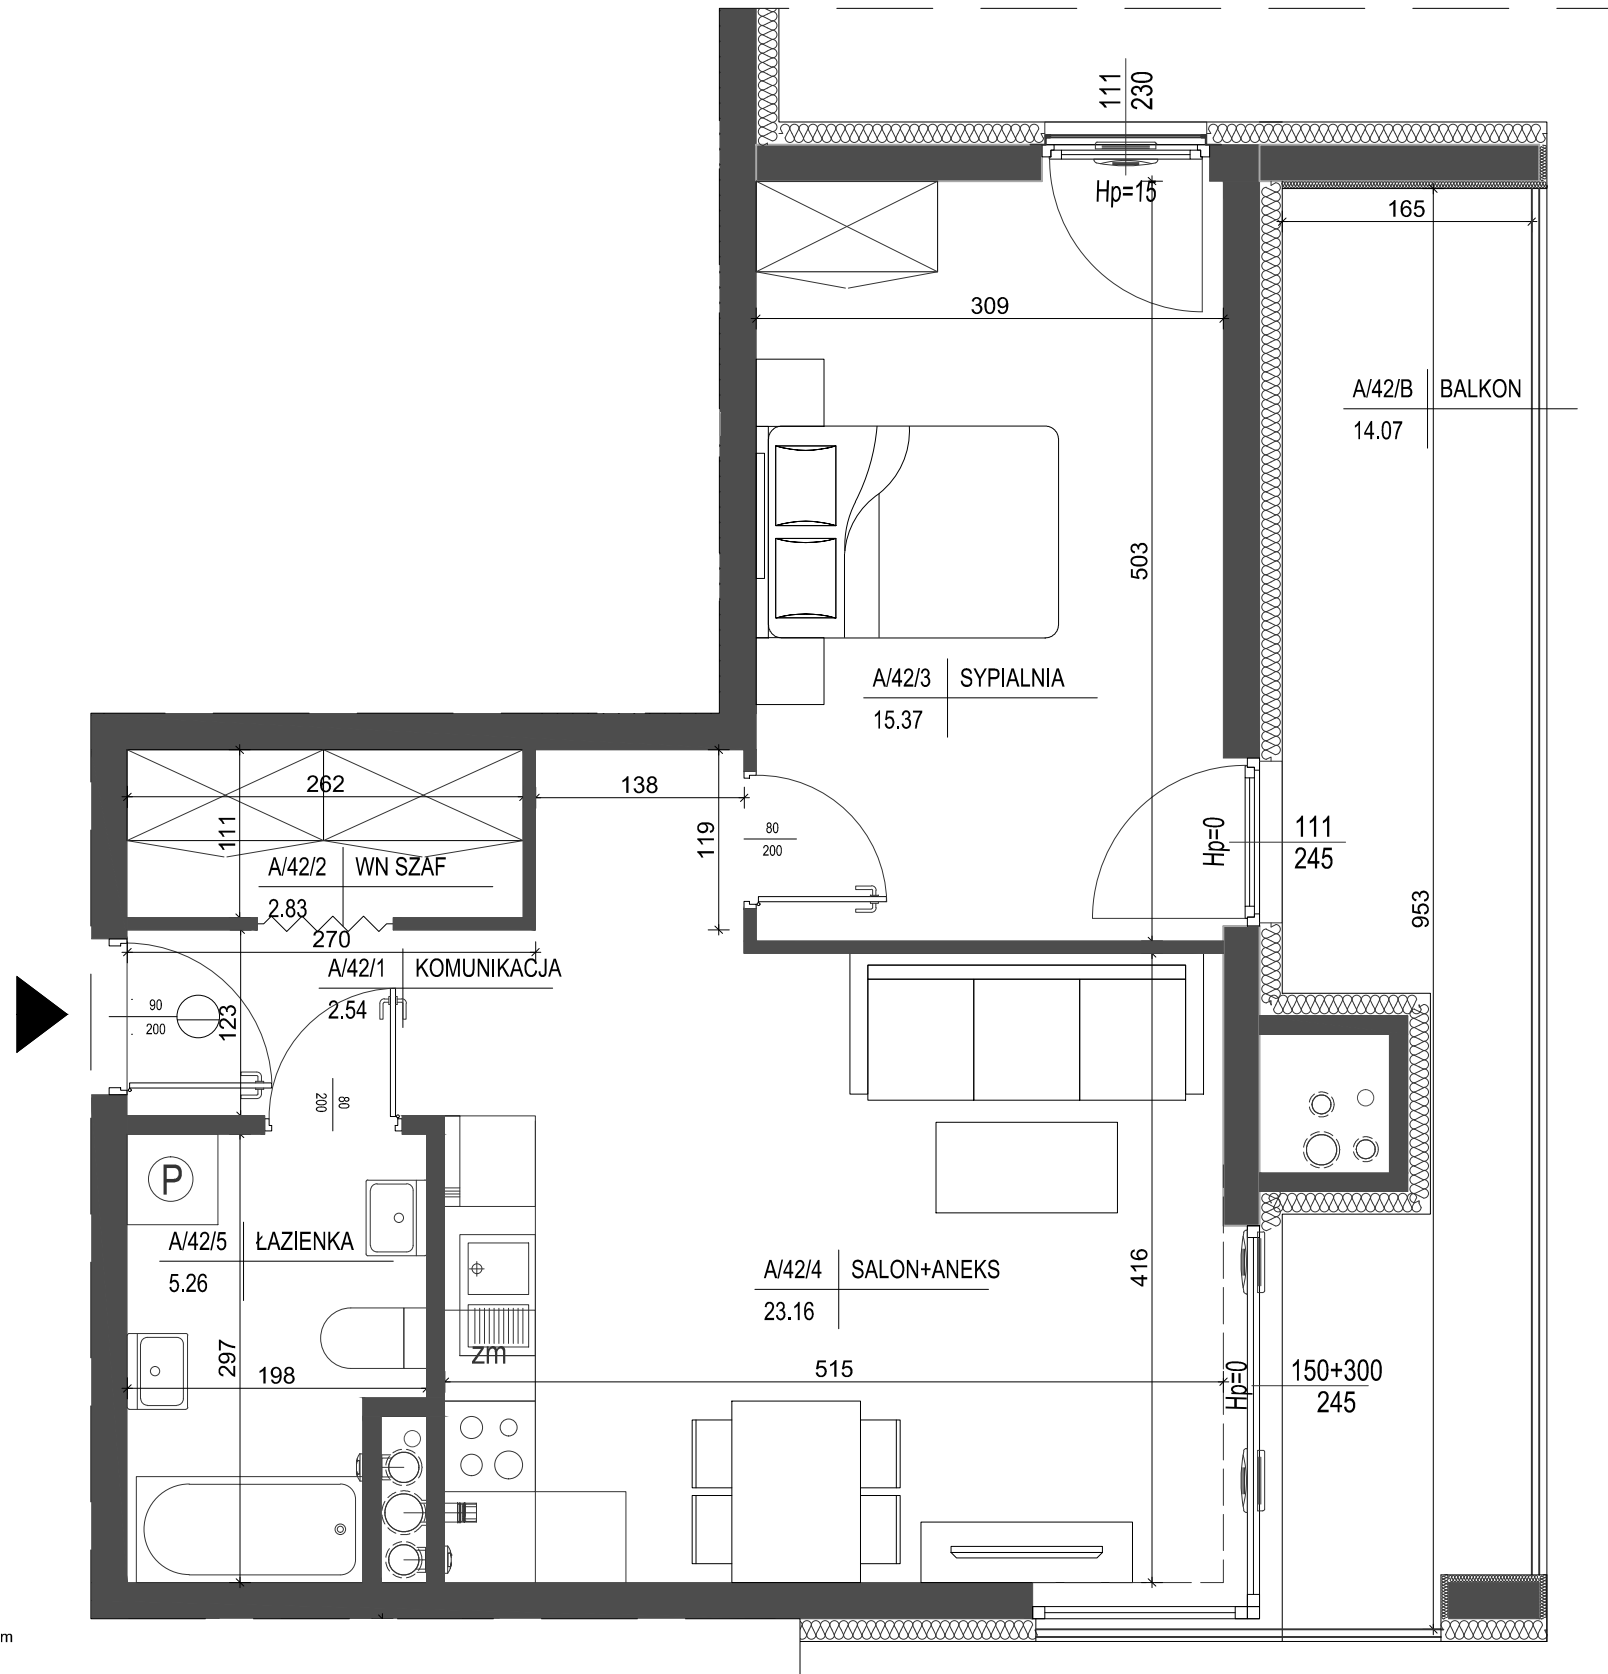

ściana zewnętrzna gr. 24cm
+ izolacja gr. 15cm

ścianki działowe murowane gr. 24cm, 12cm i 8cm

