


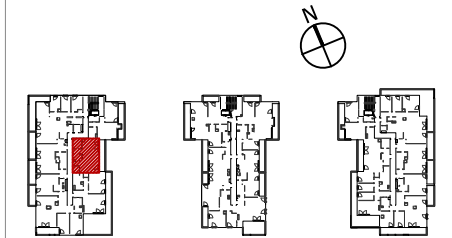

V piętro
lokalizacja mieszkania



Mieszkanie nr A43

1 KOMUNIKACJA	7,85m ²
2 ŁAZIENKA	5,20m ²
3 SALON+ANEKS	21,18m ²
4 SYPIALNIA	14,58m ²
5 WNĘKA SZAF	2,34m ²

BALKON	13,30m ²
--------	---------------------


SKALA 1:50

1. Powierzchnie pomieszczeń zgodne z Polską Normą PN-ISO 9836:1997.
2. Podane wymiary nie uwzględniają wykończenia ścian (tynków).
3. Na etapie projektu wykonawczego i w czasie realizacji obiektu, mogą wystąpić korekty w powierzchni lokalu, wymiarów pomieszczeń i układzie ścian.
4. Niniejsza karta katalogowa przedstawia przykładową aranżację mieszkania.

Rysunek objęty prawami autorskimi firmy:
"Detan Spółka z ograniczoną odpowiedzialnością"



Projektant:
DETAN Sp. z o.o.
ul. Słowackiego 16
25-365 Kielce
tel. (+48)041 361 36 65

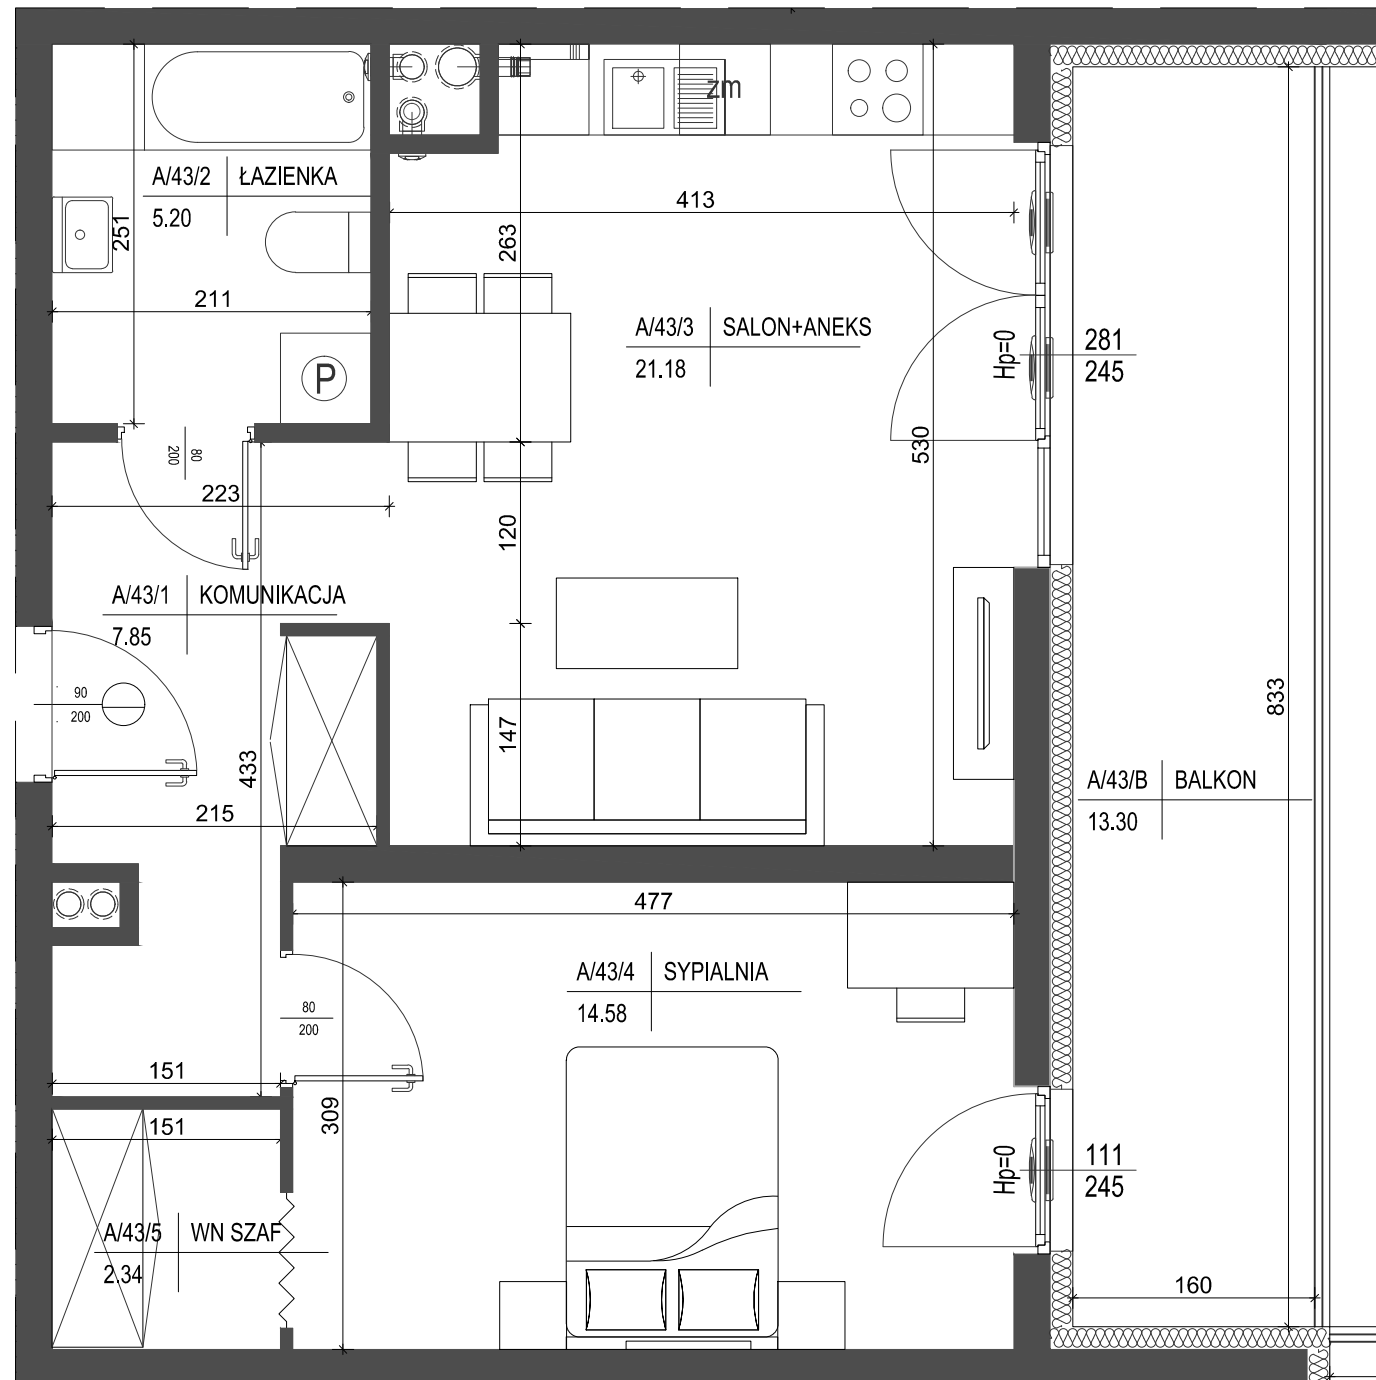

ściana zewnętrzna gr. 24cm
 + izolacja gr. 15cm
 ścianki działowe murowane gr. 24cm, 12cm i 8cm

