


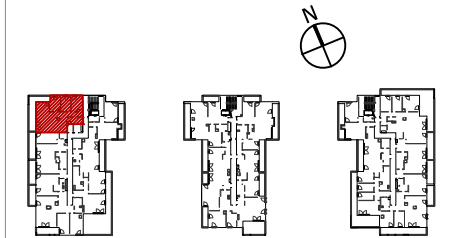

V piętro  
lokalizacja mieszkania



Mieszkanie nr A48

1 KOMUNIKACJA	11,27m <sup>2</sup>
2 ŁAZIENKA	5,14m <sup>2</sup>
3 SALON+ANEKS	27,35m <sup>2</sup>
4 POKÓJ	11,13m <sup>2</sup>
5 POKÓJ	9,41m <sup>2</sup>
6 POKÓJ	10,11m <sup>2</sup>
7 POKÓJ	10,17m <sup>2</sup>

BALKON	23,74m <sup>2</sup>
--------	---------------------


SKALA 1:75

1. Powierzchnie pomieszczeń zgodne z Polską Normą PN-ISO 9836:1997.
2. Podane wymiary nie uwzględniają wykończenia ścian (tynków).
3. Na etapie projektu wykonawczego i w czasie realizacji obiektu, mogą wystąpić korekty w powierzchni lokalu, wymiarów pomieszczeń i układzie ścian.
4. Niniejsza karta katalogowa przedstawia przykładową aranżację mieszkania.

Rysunek objęty prawami autorskimi firmy:  
"Detan Spółka z ograniczoną odpowiedzialnością"



Projektant:  
DETAN Sp. z o.o.  
ul. Stowackiego 16  
25-365 Kielce  
tel. (+48)041 361 36 65

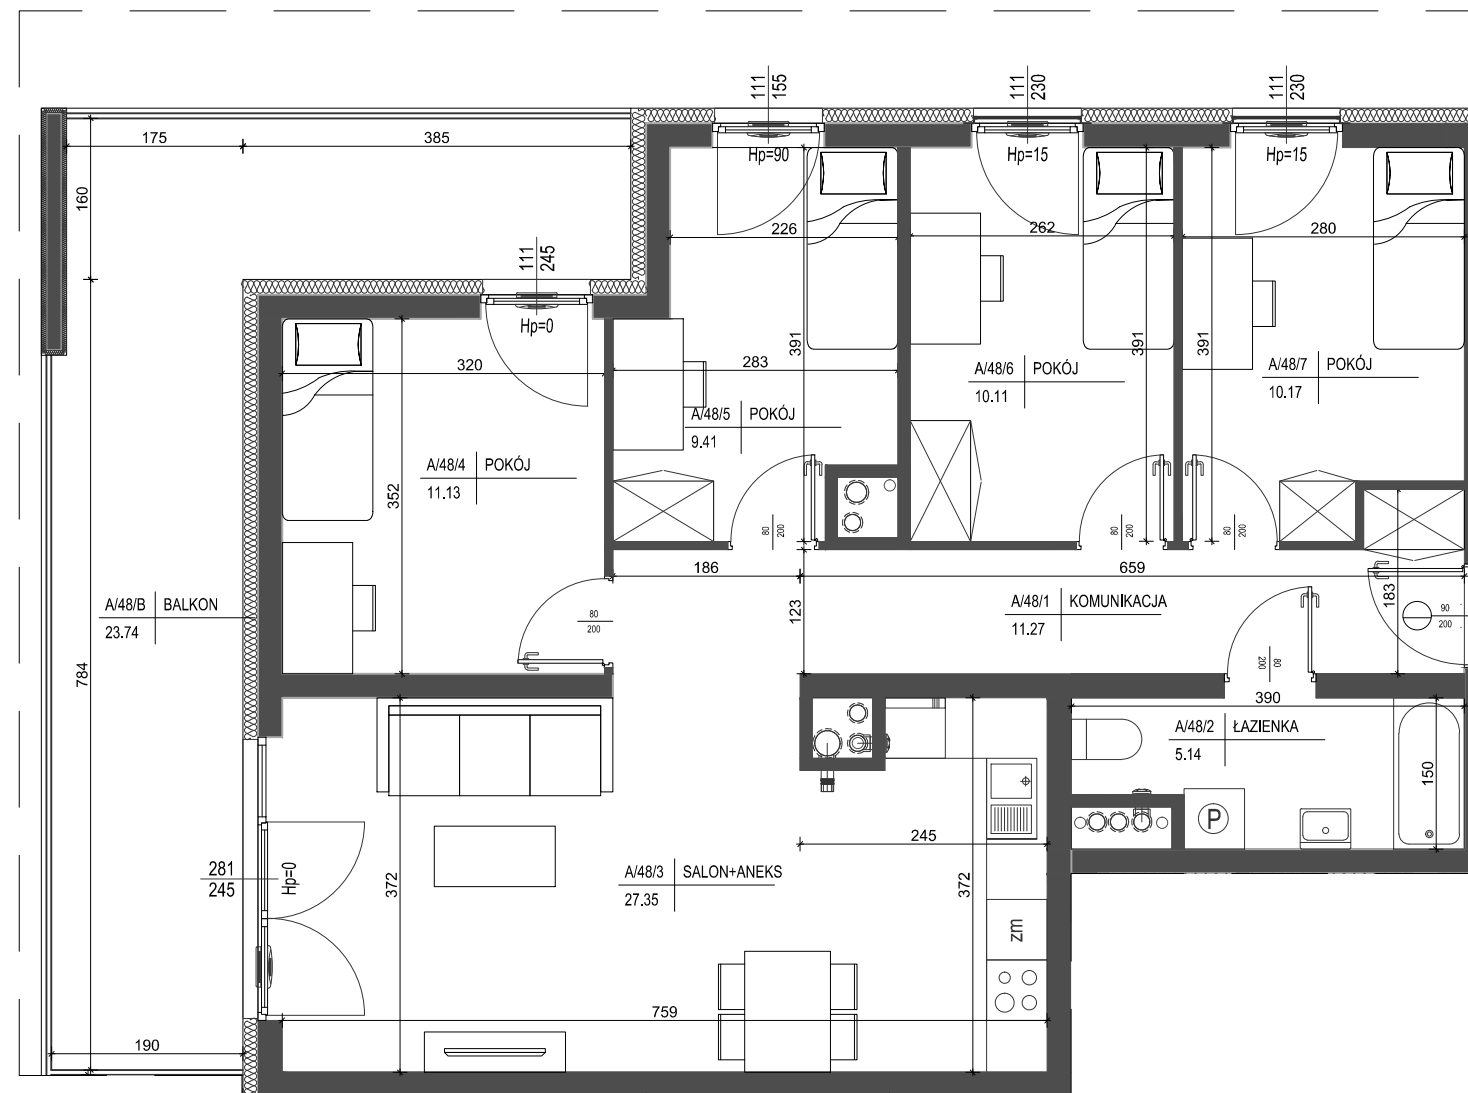

ściana zewnętrzna gr. 24cm  
+ izolacja gr. 15cm

ścianki działowe murowane gr. 24cm, 12cm i 8cm

