



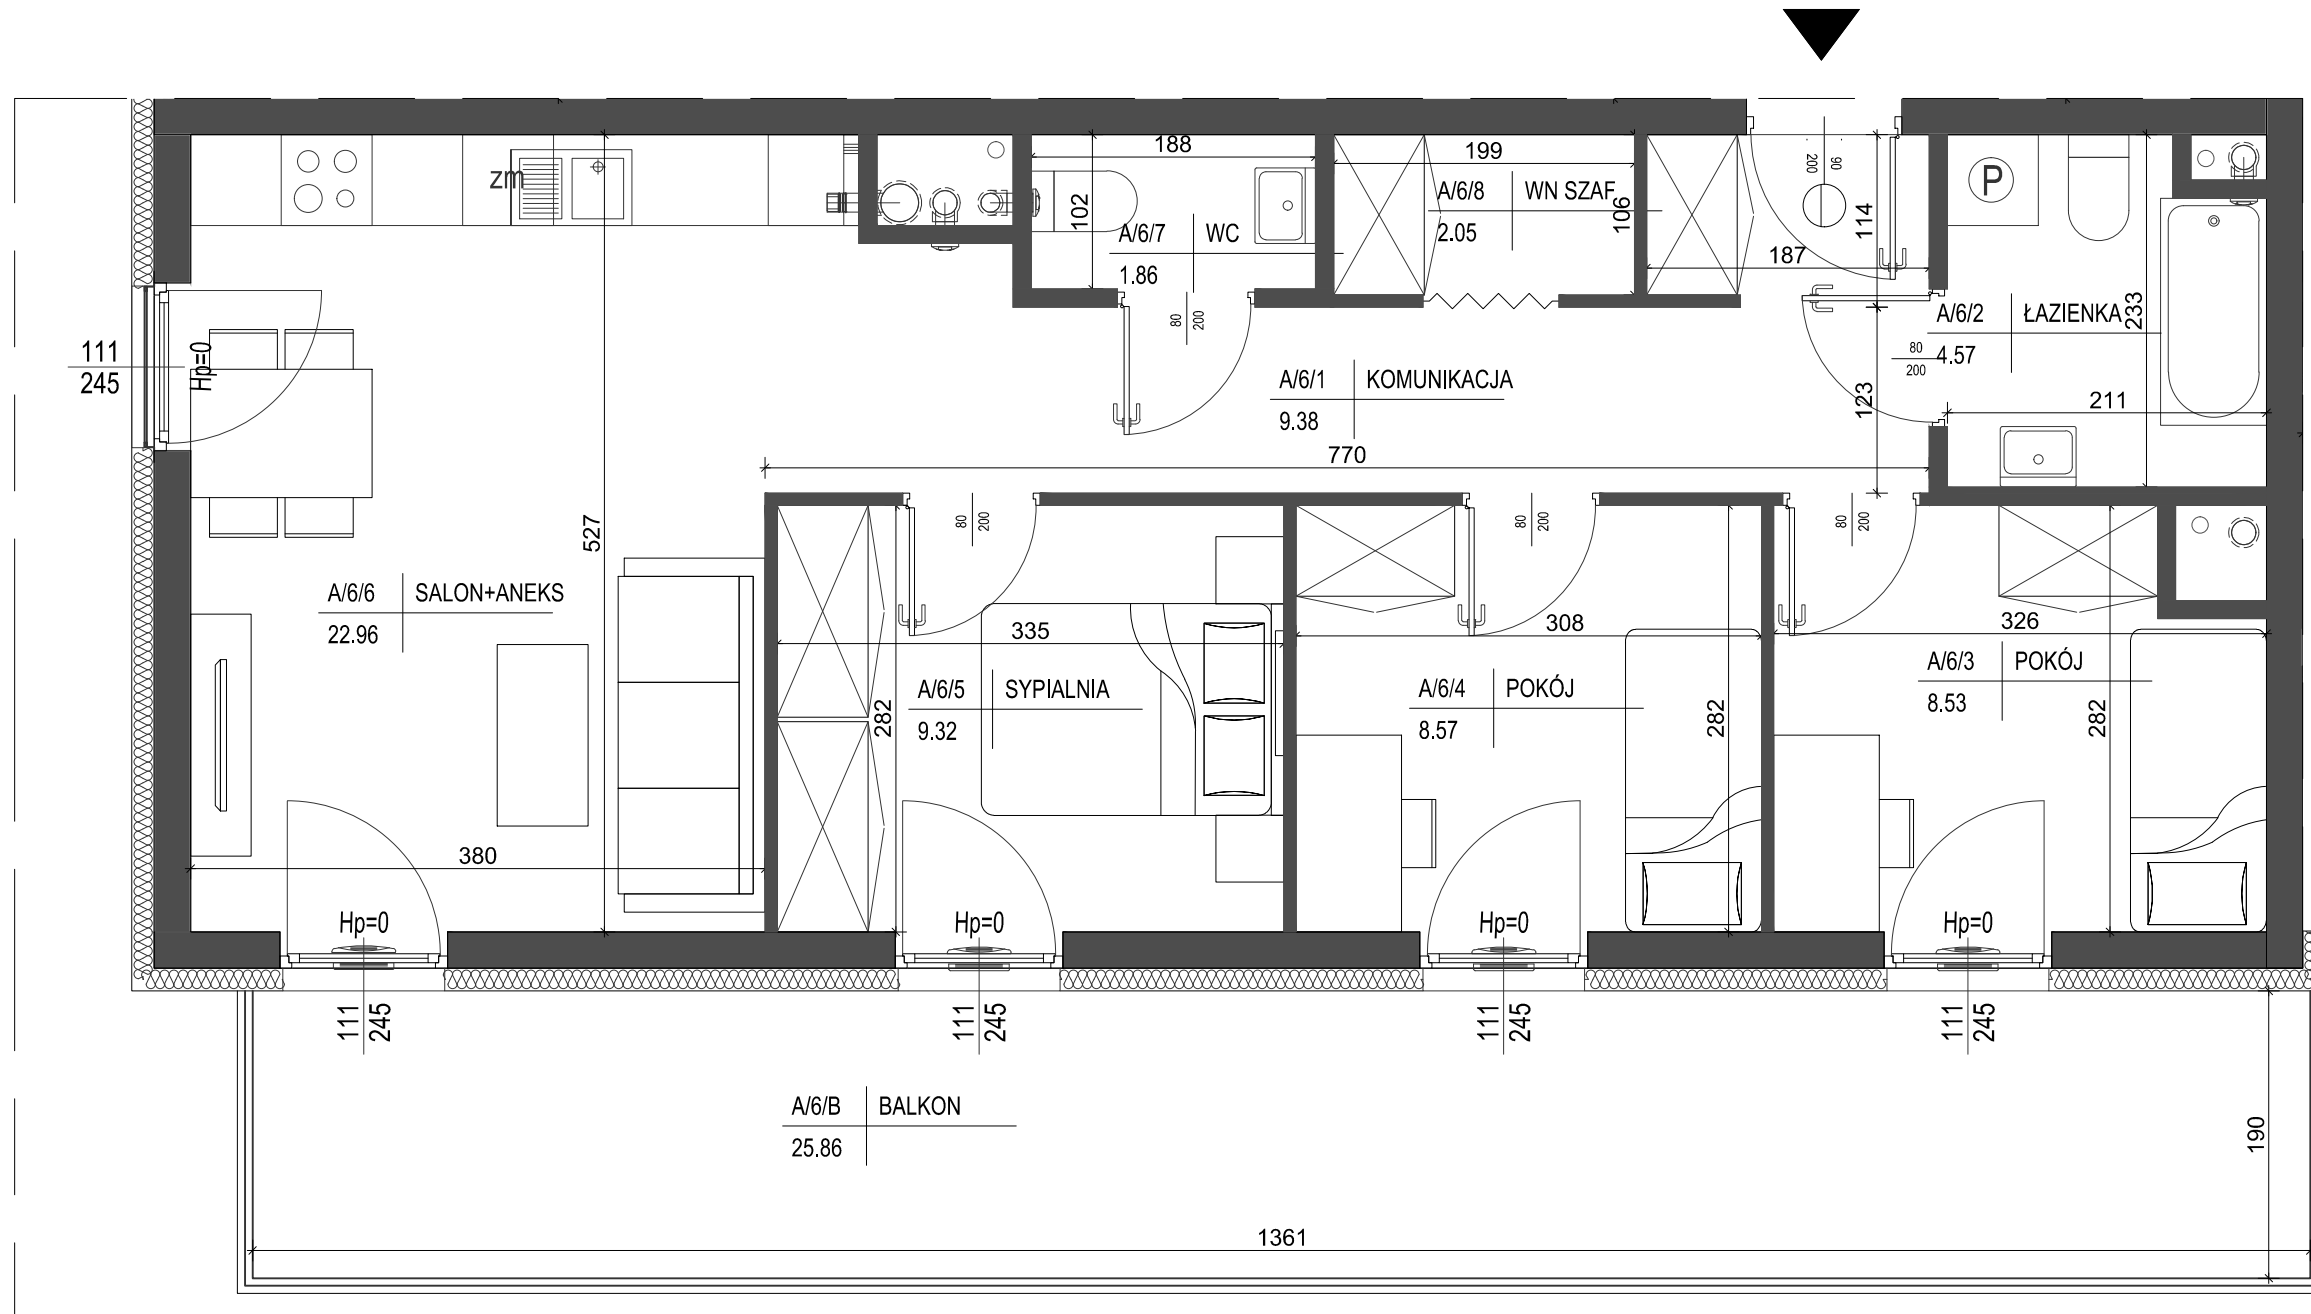

I piętro  
lokalizacja mieszkania

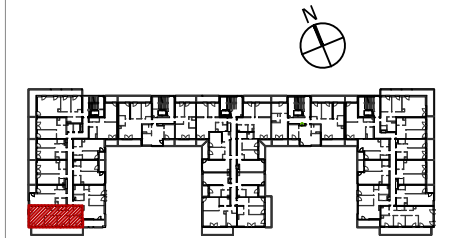

Mieszkanie nr A6

1 KOMUNIKACJA	9,38m <sup>2</sup>
2 ŁAZIENKA	4,57m <sup>2</sup>
3 POKÓJ	8,53m <sup>2</sup>
4 POKÓJ	8,57m <sup>2</sup>
5 SYPIALNIA	9,32m <sup>2</sup>
6 SALON+ANEKS	22,96m <sup>2</sup>
7 WC	1,86m <sup>2</sup>
8 WNĘKA SZAF	2,05m <sup>2</sup>

	67,24m <sup>2</sup>
BALKON	25,86m <sup>2</sup>

SKALA 1:50

1. Powierzchnie pomieszczeń zgodnie z Polską Normą PN-ISO 9836:1997.
2. Podane wymiary nie uwzględniają wykończenia ścian (tynków).
3. Na etapie projektu wykonawczego i w czasie realizacji obiektu, mogą wystąpić korekty w powierzchni lokalu, wymiarów pomieszczeń i układzie ścian.
4. Niniejsza karta katalogowa przedstawia przykładową aranżację mieszkania.

Rysunek objęty prawami autorskimi firmy:  
"Detan Spółka z ograniczoną odpowiedzialnością"



Projektant:  
DETAN Sp. z o.o.  
ul. Stowackiego 16  
25-365 Kielce  
tel. (+48)041 361 36 65

ściana zewnętrzna gr. 24cm  
+ izolacja gr. 15cm

ścianki działowe murowane gr. 24cm, 12cm i 8cm

