


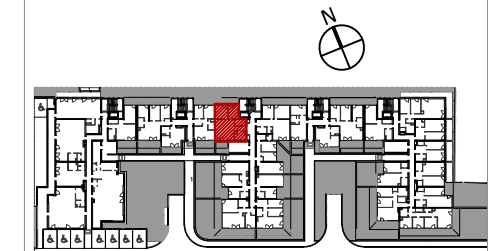

parter
lokalizacja mieszkania



Mieszkanie nr C1

1 KOMUNIKACJA	3,68m ²
2 ŁAZIENKA	6,06m ²
3 SALON+ANEKS	26,90m ²
4 SYPIALNIA	11,57m ²
5 POKÓJ	9,03m ²
6 WNĘKA SZAF	4,90m ²

62,14m²

TARAS	9,52m ²
TARAS	5,11m ²
OGRÓDEK	4,25m ²


SKALA 1:75

1. Powierzchnie pomieszczeń zgodne z Polską Normą PN-ISO 9836:1997.
2. Podane wymiary nie uwzględniają wykończenia ścian (tynków).
3. Na etapie projektu wykonawczego i w czasie realizacji obiektu, mogą wystąpić korekty w powierzchni lokalu, wymiarów pomieszczeń i układzie ścian.
4. Niniejsza karta katalogowa przedstawia przykładową aranżację mieszkania.

Rysunek objęty prawami autorskimi firmy:
"Detan Spółka z ograniczoną odpowiedzialnością"



Projektant:
DETAN Sp. z o.o.
ul. Stowackiego 16
25-365 Kielce
tel. (+48)041 361 36 65

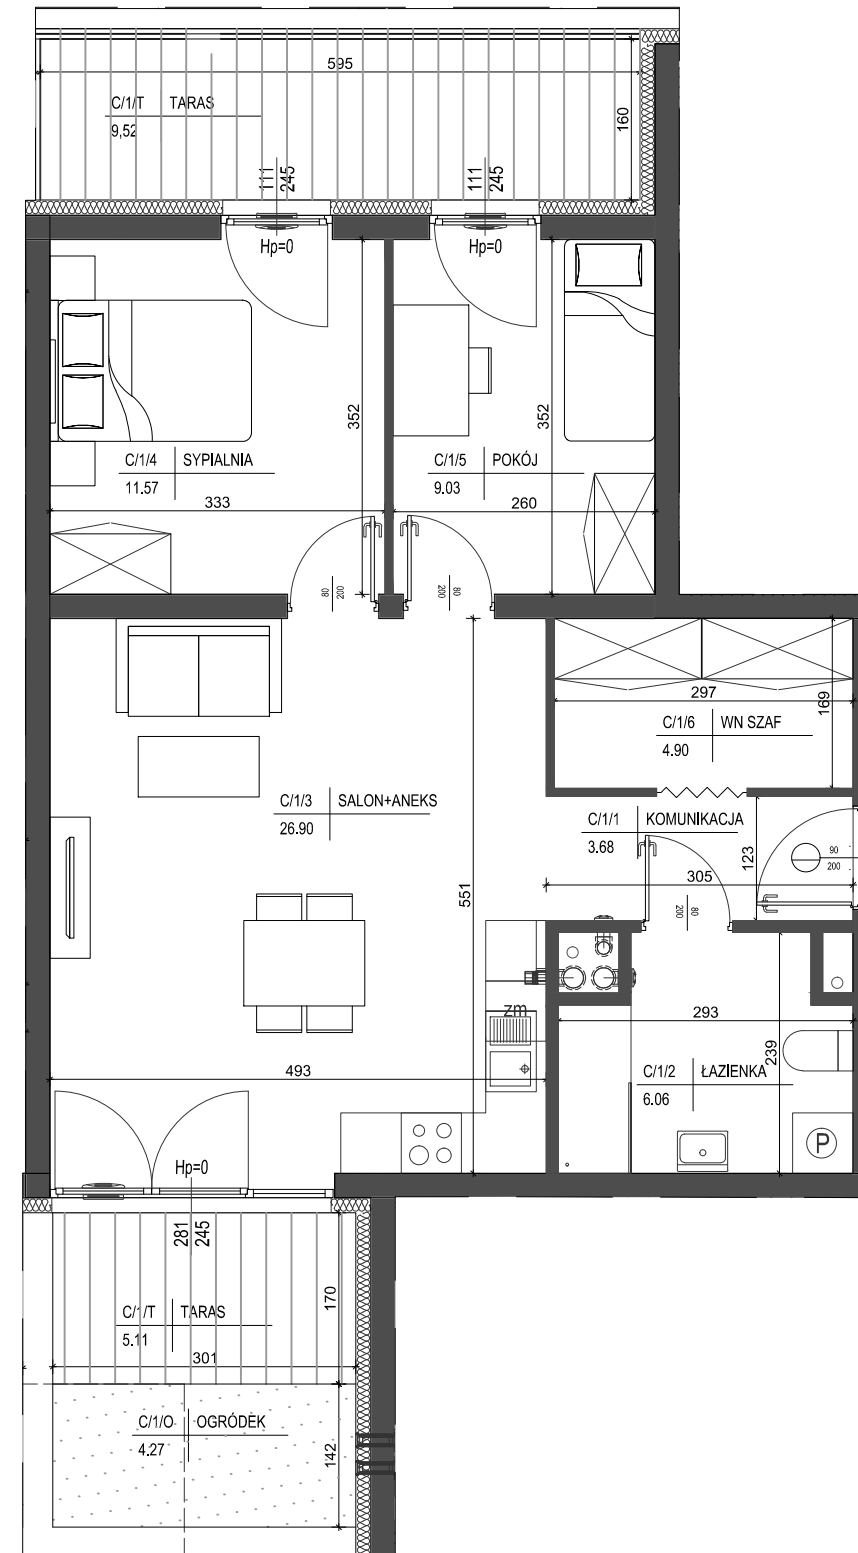

- ściana zewnętrzna gr. 24cm + izolacja gr. 15cm
- ścianki działowe murowane gr. 24cm, 12cm i 8cm

