
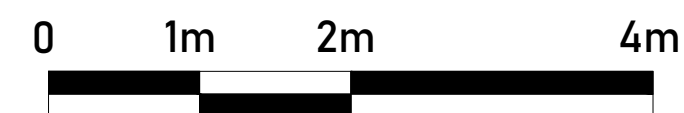
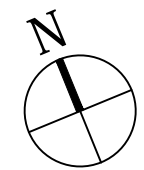
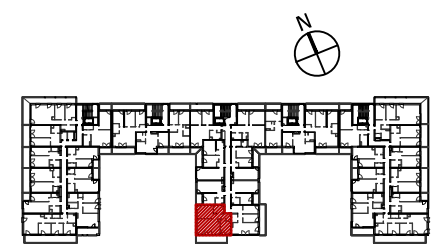
 ściana zewnętrzna gr. 24cm  
+ izolacja gr. 15cm  
 ścianki działowe murowane gr. 24cm, 12cm i 8cm



II piętro  
lokalizacja mieszkania



Mieszkanie nr C20

1 KOMUNIKACJA	6,19m <sup>2</sup>
2 POKÓJ	9,67m <sup>2</sup>
3 SALON+ANEKS	23,62m <sup>2</sup>
4 SYPIALNIA	14,35m <sup>2</sup>
5 ŁAZIENKA	5,21m <sup>2</sup>

BALKON	15,48m <sup>2</sup>
--------	---------------------

SKALA 1:50

1. Powierzchnie pomieszczeń zgodne z Polską Normą PN-ISO 9836:1997.  
 2. Podane wymiary nie uwzględniają wykończenia ścian (tynków).  
 3. Na etapie projektu wykonawczego i w czasie realizacji obiektu, mogą wystąpić korekty w powierzchni lokalu, wymiarów pomieszczeń i układzie ścian.  
 4. Niniejsza karta katalogowa przedstawia przykładową aranżację mieszkania.

Rysunek objęty prawami autorskimi firmy:  
"Detan Spółka z ograniczoną odpowiedzialnością"



Projektant:  
 DETAN Sp. z o.o.  
 ul. Stowackiego 16  
 25-365 Kielce  
 tel. (+48)041 361 36 65