


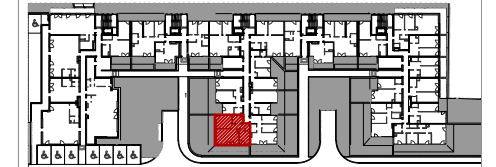

parter
lokalizacja mieszkania



Mieszkanie nr C6

1 KOMUNIKACJA	6,19m ²
2 POKÓJ	9,67m ²
3 SALON+ANEKS	23,62m ²
4 SYPIALNIA	14,35m ²
5 ŁAZIENKA	5,21m ²

59,04m²

TARAS
OGRÓDEK
32,17m²
61,05m²


SKALA 1:75

1.Powierzchnie pomieszczeń zgodne z Polską Normą PN-ISO 9836:1997.
2.Podane wymiary nie uwzględniają wykończenia ścian(tynków).
3.Na etapie projektu wykonawczego i w czasie realizacji obiektu, mogą wystąpić korekty w powierzchni lokalu, wymiarów pomieszczeń i układzie ścian.
4.Niniejsza karta katalogowa przedstawia przykładową aranżację mieszkania.

Rysunek objęty prawami autorskimi firmy:
"Detan Spółka z ograniczoną odpowiedzialnością"



Projektant:
DETAN Sp. z o.o.
ul. Stowackiego 16
25-365 Kielce
tel. (+48)041 361 36 65

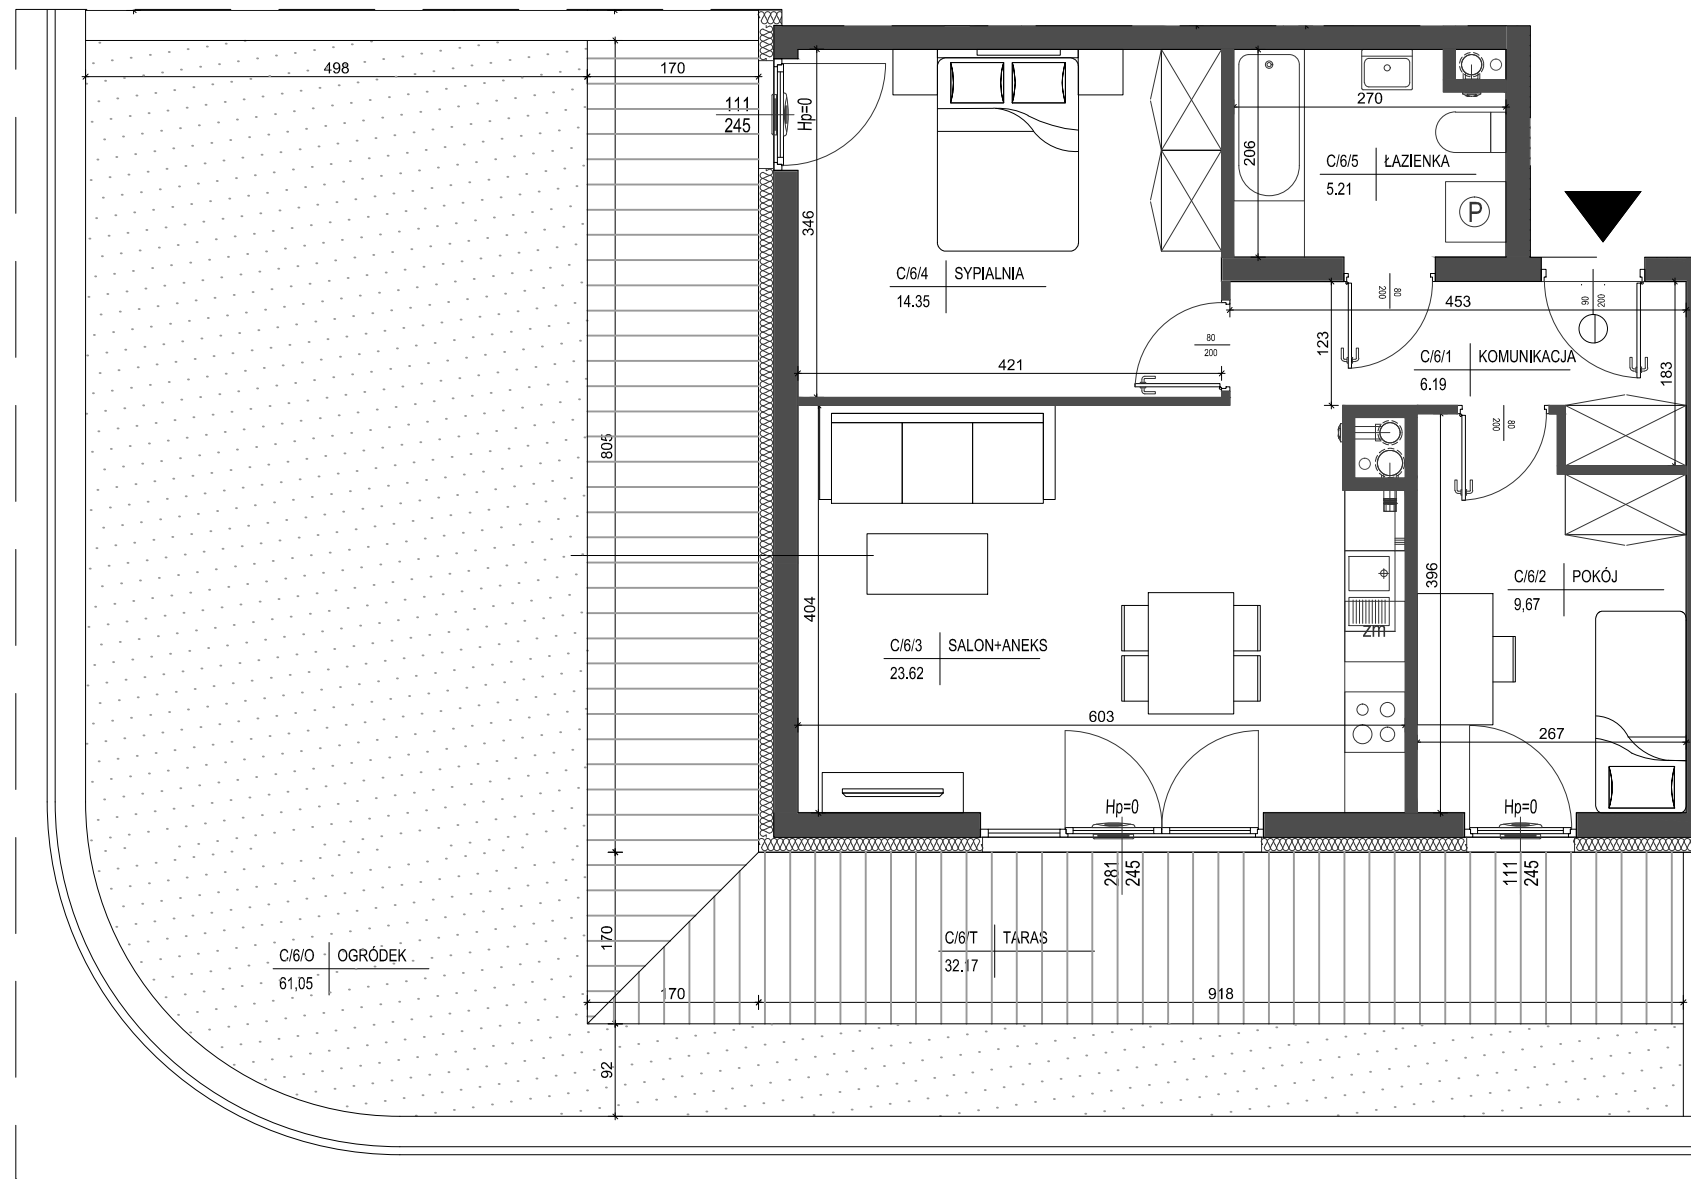

ściana zewnętrzna gr. 24cm
+ izolacja gr. 15cm

ścianki działowe murowane gr. 24cm, 12cm i 8cm

