


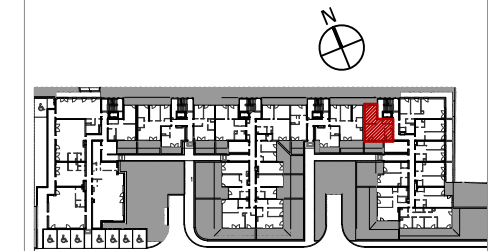

parter
lokalizacja mieszkania



Mieszkanie nr E1

1 KOMUNIKACJA	6,53m ²
2 ŁAZIENKA	5,26m ²
3 SALON+ANEKS	19,66m ²
4 SYPIALNIA	14,89m ²
5 WNĘKA SZAF	2,83m ²

	49,17m ²
TARAS	5,06m ²
TARAS OGRÓDEK	8,06m ²
	5,88m ²




SKALA 1:75

1. Powierzchnie pomieszczeń zgodne z Polską Normą PN-ISO 9836:1997.
2. Podane wymiary nie uwzględniają wykończenia ścian (tynków).
3. Na etapie projektu wykonawczego i w czasie realizacji obiektu, mogą wystąpić korekty w powierzchni lokalu, wymiarów pomieszczeń i układzie ścian.
4. Niniejsza karta katalogowa przedstawia przykładową aranżację mieszkania.

Rysunek objęty prawami autorskimi firmy:
"Detan Spółka z ograniczoną odpowiedzialnością"



Projektant:
DETAN Sp. z o.o.
ul. Stowackiego 16
25-365 Kielce
tel. (+48)041 361 36 65

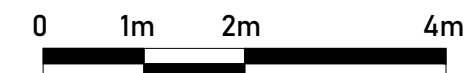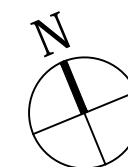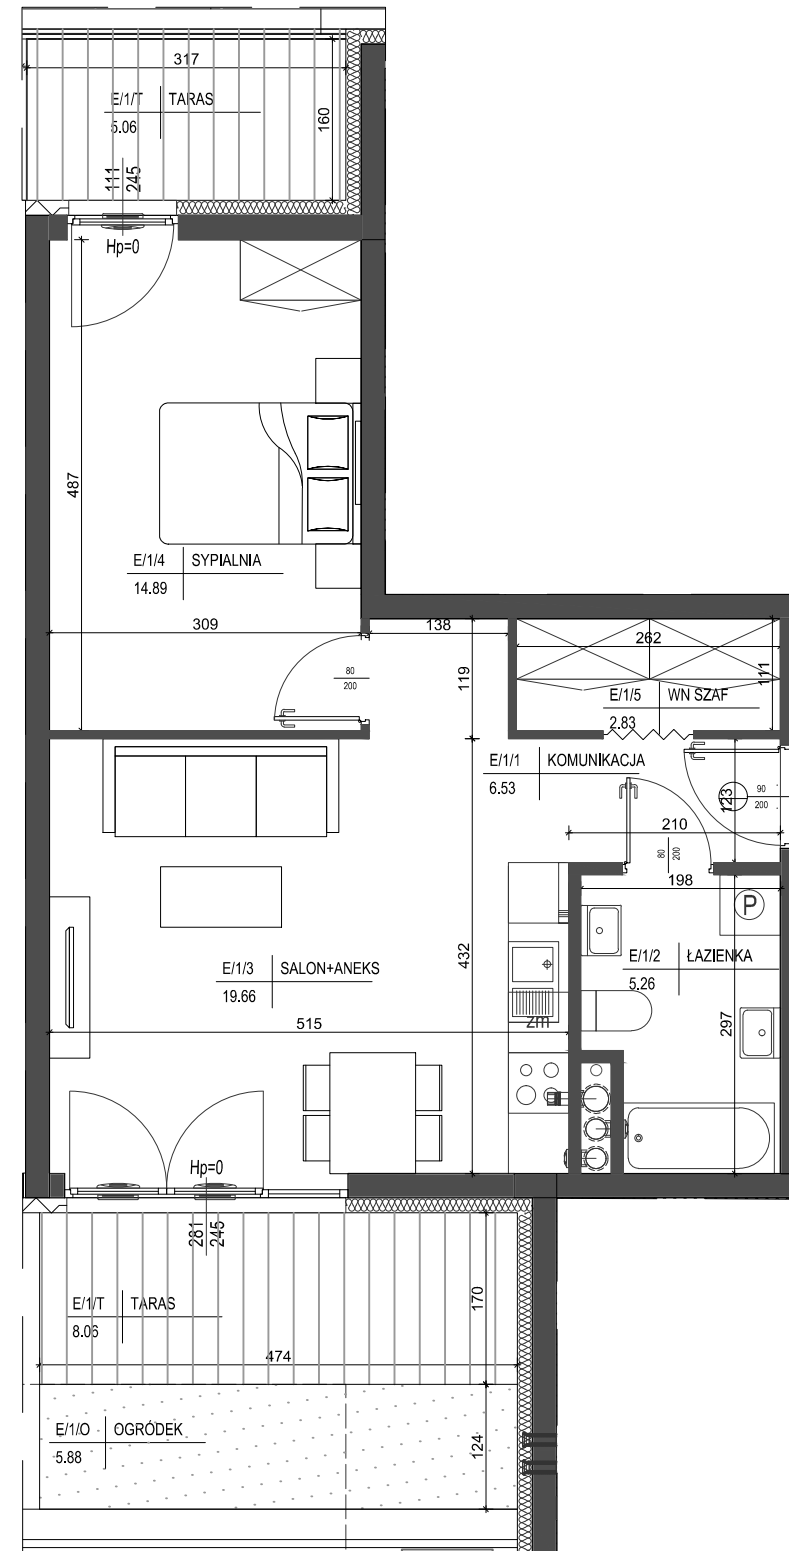

- ściana zewnętrzna gr. 24cm
+ izolacja gr. 15cm
- ścianki działowe murowane gr. 24cm, 12cm i 8cm