


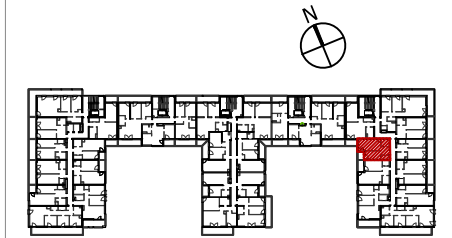

I piętro
lokalizacja mieszkania



Mieszkanie nr E18

1 KOMUNIKACJA	4,62m ²
2 WNĘKA SZAF	2,41m ²
3 POKÓJ	8,87m ²
4 SALON+ANEKS	16,82m ²
5 ŁAZIENKA	3,89m ²

BALKON	3,30m ²
--------	--------------------


SKALA 1:50



1. Powierzchnie pomieszczeń zgodne z Polską Normą PN-ISO 9836:1997.
2. Podane wymiary nie uwzględniają wykończenia ścian (tynków).
3. Na etapie projektu wykonawczego i w czasie realizacji obiektu, mogą wystąpić korekty w powierzchni lokalu, wymiarów pomieszczeń i układzie ścian.
4. Niniejsza karta katalogowa przedstawia przykładową aranżację mieszkania.

Rysunek objęty prawami autorskimi firmy:
"Detan Spółka z ograniczoną odpowiedzialnością"

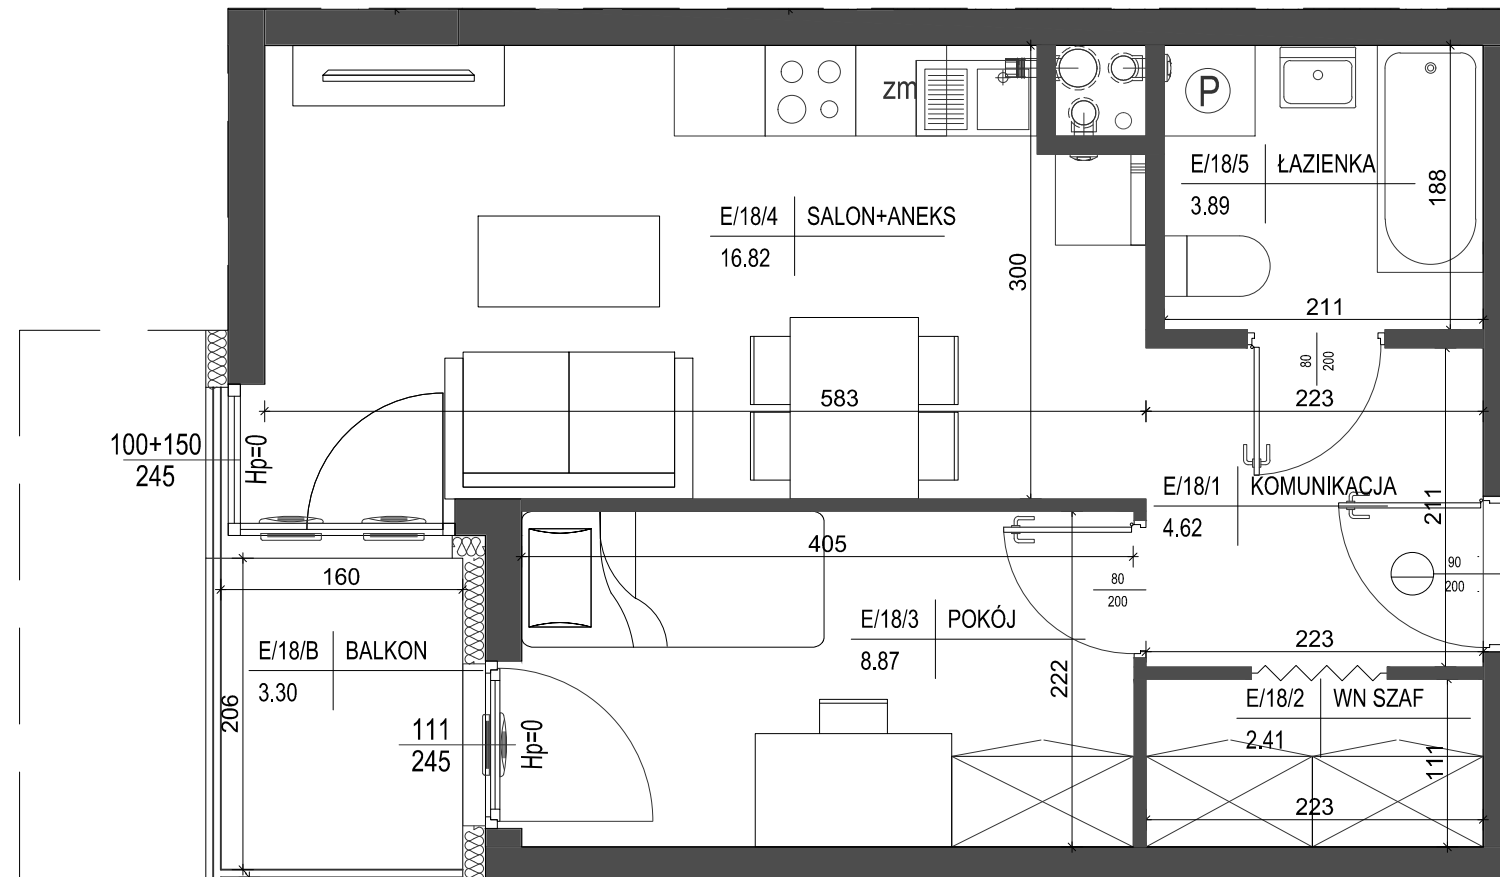

Projektant:
DETAN Sp. z o.o.
ul. Stowackiego 16
25-365 Kielce
tel. (+48)041 361 36 65



 ściana zewnętrzna gr. 24cm
+ izolacja gr. 15cm
 ścianki działowe murowane gr. 24cm, 12cm i 8cm

