


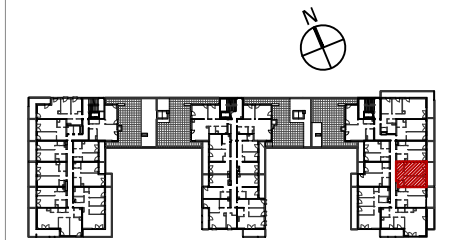

III piętro  
lokalizacja mieszkania



Mieszkanie nr E33

|               |                     |
|---------------|---------------------|
| 1 KOMUNIKACJA | 4,35m <sup>2</sup>  |
| 2 ŁAZIENKA    | 4,16m <sup>2</sup>  |
| 3 SALON+ANEKS | 19,26m <sup>2</sup> |
| 4 SYPIALNIA   | 15,42m <sup>2</sup> |
| 5 WNĘKA SZAF  | 1,95m <sup>2</sup>  |

|        |                     |
|--------|---------------------|
|        | 45,14m <sup>2</sup> |
| BALKON | 12,07m <sup>2</sup> |


SKALA 1:50



1. Powierzchnie pomieszczeń zgodne z Polską Normą PN-ISO 9836:1997.
2. Podane wymiary nie uwzględniają wykończenia ścian (tynków).
3. Na etapie projektu wykonawczego i w czasie realizacji obiektu, mogą wystąpić korekty w powierzchni lokalu, wymiarów pomieszczeń i układzie ścian.
4. Niniejsza karta katalogowa przedstawia przykładową aranżację mieszkania.

Rysunek objęty prawami autorskimi firmy:  
"Detan Spółka z ograniczoną odpowiedzialnością"

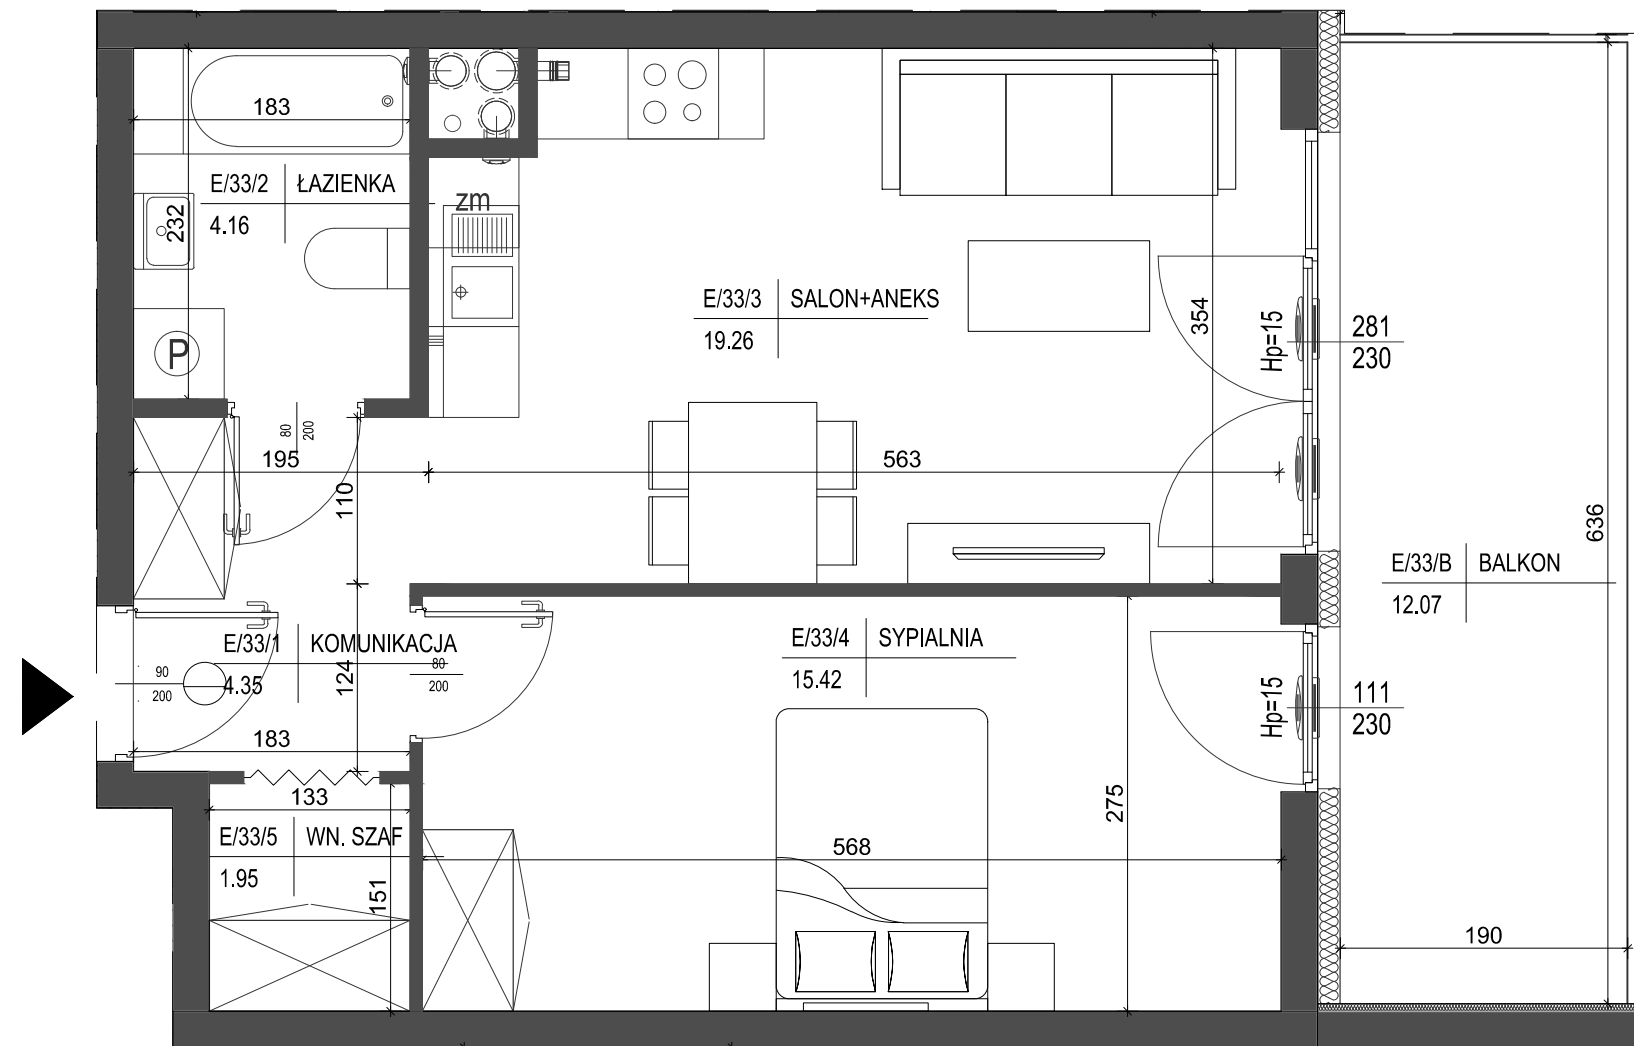

Projektant:  
DETAN Sp. z o.o.  
ul. Stowackiego 16  
25-365 Kielce  
tel. (+48)041 361 36 65



 ściana zewnętrzna gr. 24cm  
+ izolacja gr. 15cm  
 ścianki działowe murowane gr. 24cm, 12cm i 8cm

