


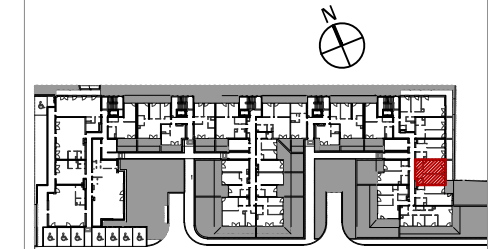

parter
lokalizacja mieszkania



Mieszkanie nr E5

1 KOMUNIKACJA	4,35m ²
2 ŁAZIENKA	4,16m ²
3 SALON+ANEKS	19,26m ²
4 SYPIALNIA	15,42m ²
5 WNĘKA SZAF	1,95m ²

	45,14m ²
BALKON	9,86m ²


SKALA 1:50

1. Powierzchnie pomieszczeń zgodnie z Polską Normą PN-ISO 9836:1997.
2. Podane wymiary nie uwzględniają wykończenia ścian (tynków).
3. Na etapie projektu wykonawczego i w czasie realizacji obiektu, mogą wystąpić korekty w powierzchni lokalu, wymiarów pomieszczeń i układzie ścian.
4. Niniejsza karta katalogowa przedstawia przykładową aranżację mieszkania.

Rysunek objęty prawami autorskimi firmy:
"Detan Spółka z ograniczoną odpowiedzialnością"



Projektant:
DETAN Sp. z o.o.
ul. Stowackiego 16
25-365 Kielce
tel. (+48)041 361 36 65

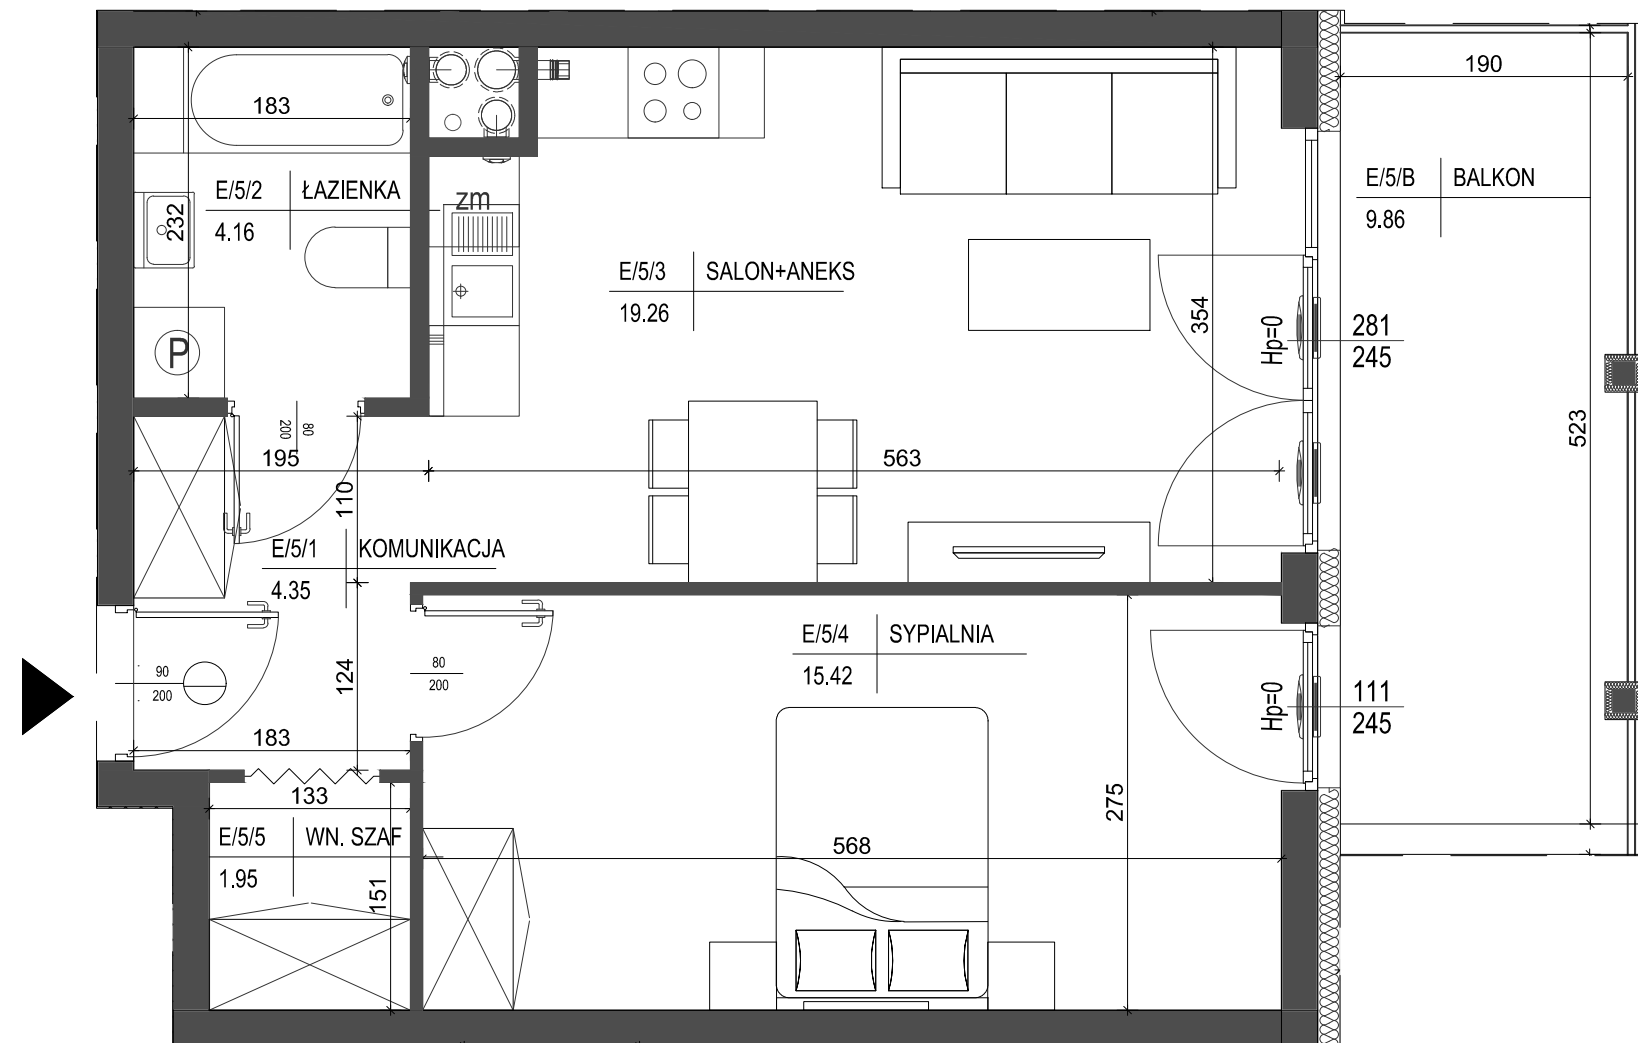

ściana zewnętrzna gr. 24cm
+ izolacja gr. 15cm

 ścianki działowe murowane gr. 24cm, 12cm i 8cm

