


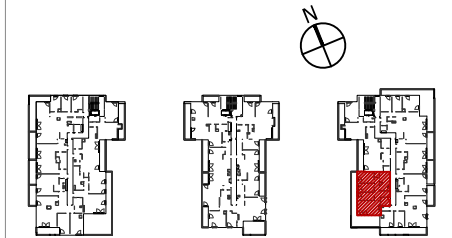

V piętro
lokalizacja mieszkania



Mieszkanie nr E54

| | |
|---------------|---------------------|
| 1 KOMUNIKACJA | 11,93m ² |
| 2 WNĘKA SZAF | 4,14m ² |
| 3 SALON+ANEKS | 18,92m ² |
| 4 POKÓJ | 8,62m ² |
| 5 POKÓJ | 9,02m ² |
| 6 SYPIALNIA | 10,75m ² |
| 7 WNĘKA SZAF | 1,52m ² |
| 8 ŁAZIENKA | 7,05m ² |
| 9 WC | 3,20m ² |

75,15m²

| | |
|--------|---------------------|
| BALKON | 23,24m ² |
| TARAS | 18,86m ² |


SKALA 1:75

1. Powierzchnie pomieszczeń zgodne z Polską Normą PN-ISO 9836:1997.
2. Podane wymiary nie uwzględniają wykończenia ścian (tynków).
3. Na etapie projektu wykonawczego i w czasie realizacji obiektu, mogą wystąpić korekty w powierzchni lokalu, wymiarów pomieszczeń i układzie ścian.
4. Niniejsza karta katalogowa przedstawia przykładową aranżację mieszkania.

Rysunek objęty prawami autorskimi firmy:
"Detan Spółka z ograniczoną odpowiedzialnością"



Projektant:
DETAN Sp. z o.o.
ul. Stowackiego 16
25-365 Kielce
tel. (+48)041 361 36 65

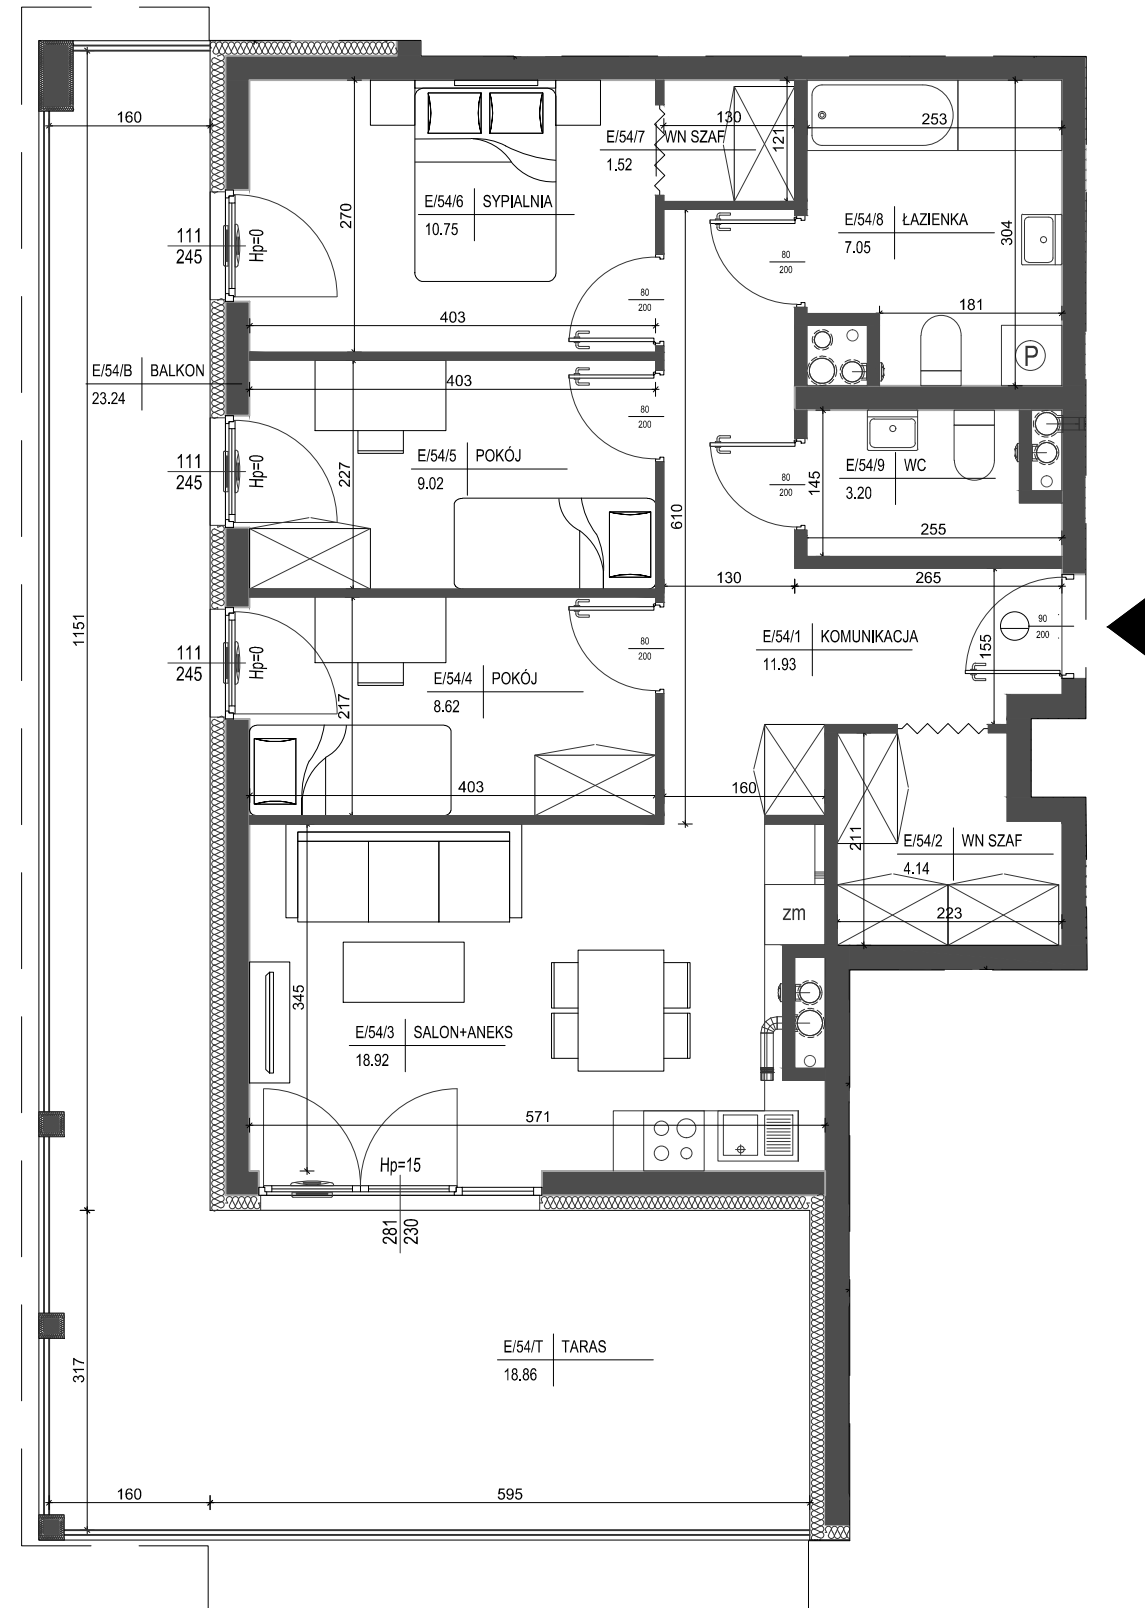

- ściana zewnętrzna gr. 24cm + izolacja gr. 15cm
- ścianki działowe murowane gr. 24cm, 12cm i 8cm

