


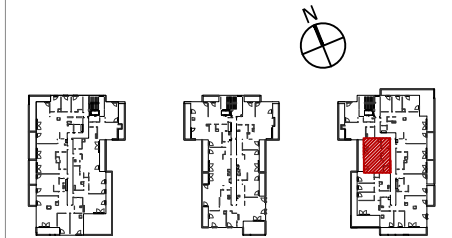

V piętro
lokalizacja mieszkania



Mieszkanie nr E55

| | |
|---------------|---------------------|
| 1 KOMUNIKACJA | 8,62m ² |
| 2 WNĘKA SZAF | 2,34m ² |
| 3 SYPIALNIA | 14,58m ² |
| 4 SALON+ANEKS | 21,18m ² |
| 5 ŁAZIENKA | 4,77m ² |

| | |
|--------|---------------------|
| | 51,49m ² |
| BALKON | 13,33m ² |


SKALA 1:50

- 1.Powierzchnie pomieszczeń zgodne z Polską Normą PN-ISO 9836:1997.
- 2.Podane wymiary nie uwzględniają wykończenia ścian(tynków).
- 3.Na etapie projektu wykonawczego i w czasie realizacji obiektu, mogą wystąpić korekty w powierzchni lokalu, wymiarów pomieszczeń i układzie ścian.
- 4.Niniejsza karta katalogowa przedstawia przykładową aranżację mieszkania.

Rysunek objęty prawami autorskimi firmy:
"Detan Spółka z ograniczoną odpowiedzialnością"



Projektant:
DETAN Sp. z o.o.
ul. Stowackiego 16
25-365 Kielce
tel. (+48)041 361 36 65

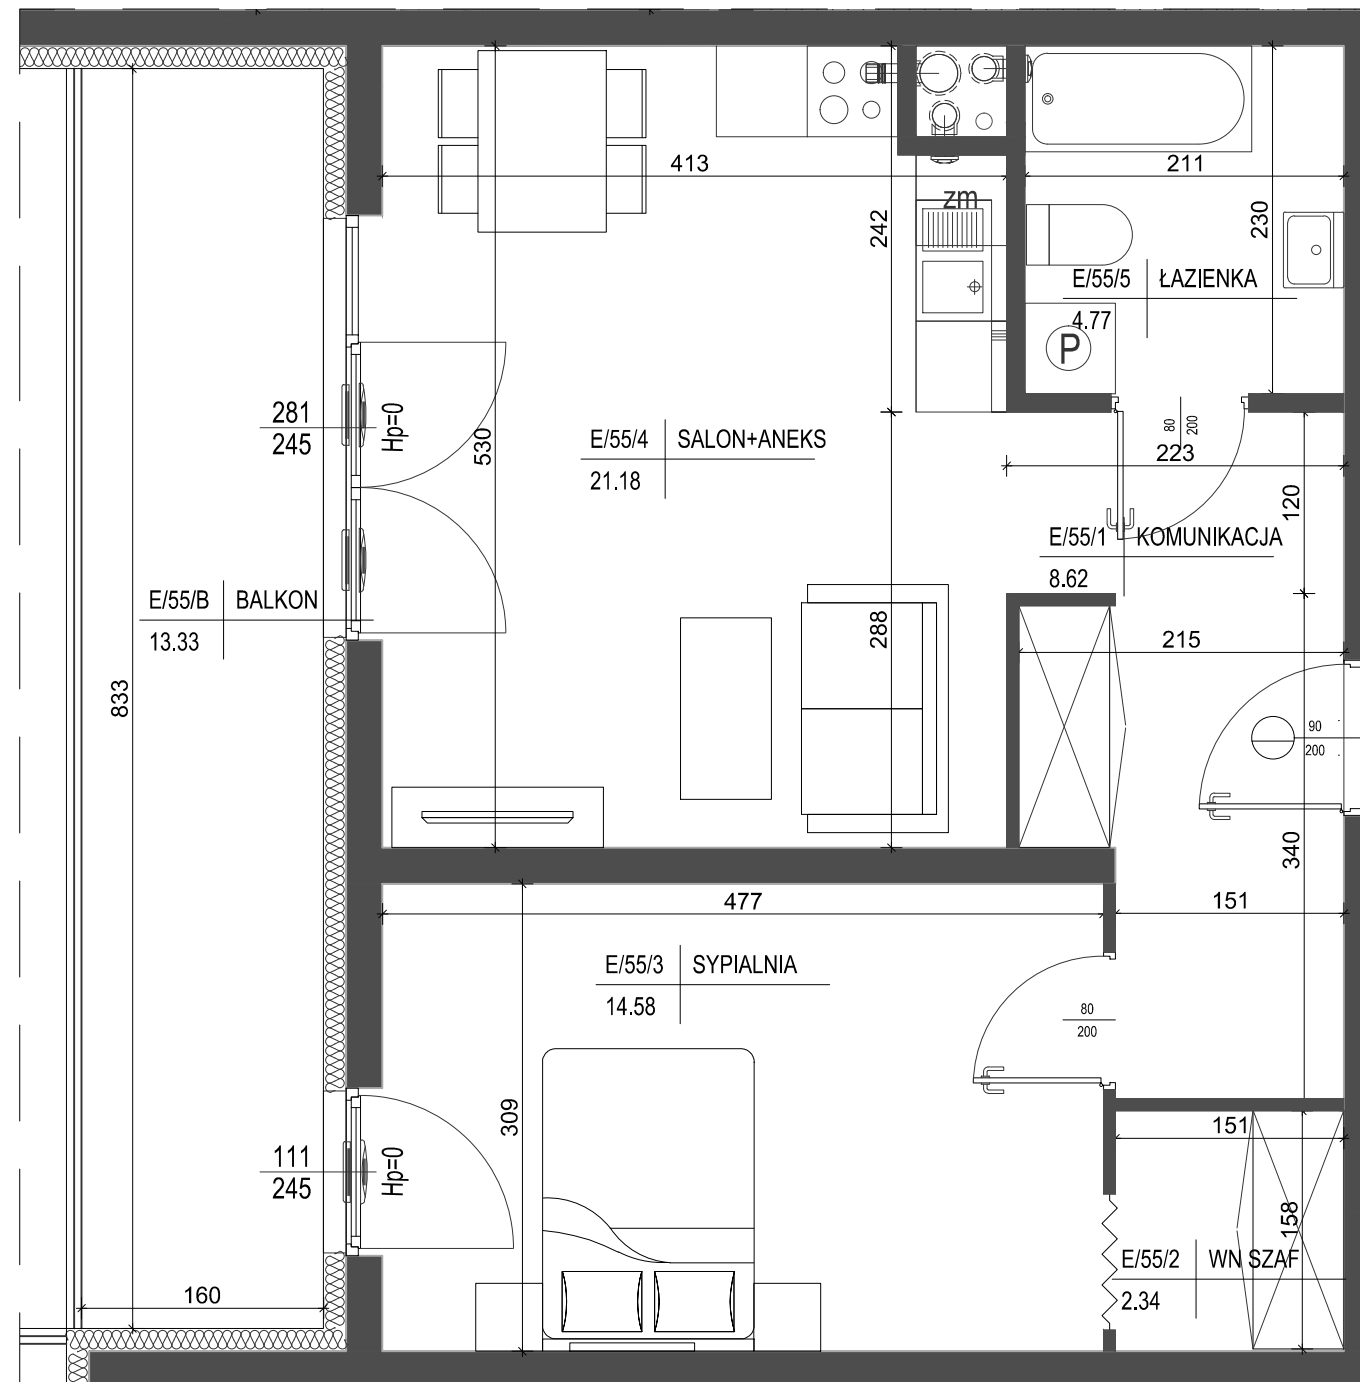

ściana zewnętrzna gr. 24cm
+ izolacja gr.15cm

ścianki działowe murowane gr. 24cm,12cm i 8cm

