



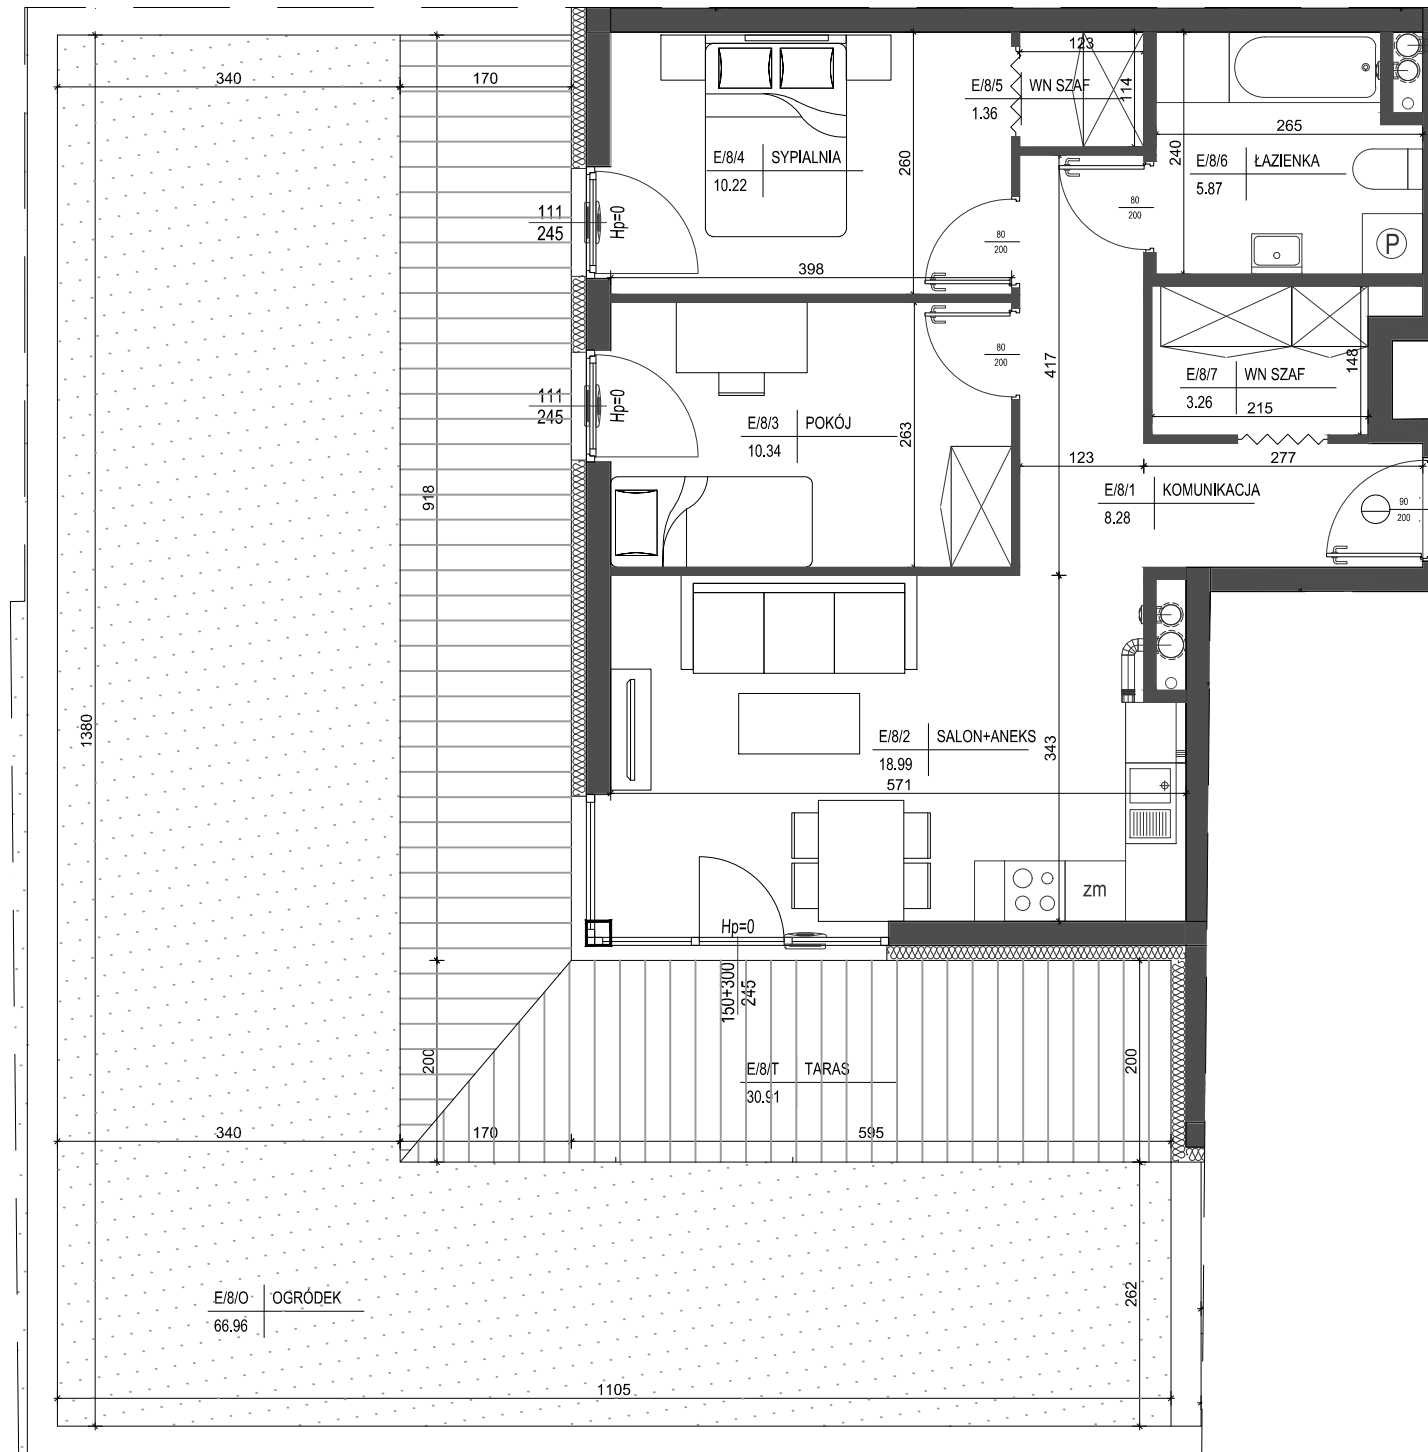

parter  
lokalizacja mieszkania

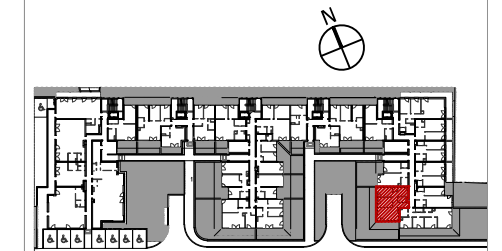

Mieszkanie nr E8

1 KOMUNIKACJA	8,28m <sup>2</sup>
2 SALON+ANEKS	18,99m <sup>2</sup>
3 POKÓJ	10,34m <sup>2</sup>
4 SYPIALNIA	10,22m <sup>2</sup>
5 WNEKA SZAF	1,36m <sup>2</sup>
6 ŁAZIENKA	5,87m <sup>2</sup>
7 WNEKA SZAF	3,26m <sup>2</sup>

58,32m<sup>2</sup>

TARAS 30,91m<sup>2</sup>  
OGRÓDEK 66,96m<sup>2</sup>

SKALA 1:75

1.Powierzchnie pomieszczeń zgodne z Polską Normą PN-ISO 9836:1997.  
2.Podane wymiary nie uwzględniają wykończenia ścian(tynków).  
3.Na etapie projektu wykonawczego i w czasie realizacji obiektu, mogą wystąpić korekty w powierzchni lokalu, wymiarów pomieszczeń i układzie ścian.  
4.Niniejsza karta katalogowa przedstawia przykładową aranżację mieszkania.

Rysunek objęty prawami autorskimi firmy:  
"Detan Spółka z ograniczoną odpowiedzialnością"



Projektant:  
DETAN Sp. z o.o.  
ul. Stowackiego 16  
25-365 Kielce  
tel. (+48)041 361 36 65

ściana zewnętrzna gr. 24cm  
+ izolacja gr.15cm

ścianki działowe murowane gr. 24cm,12cm i 8cm

